


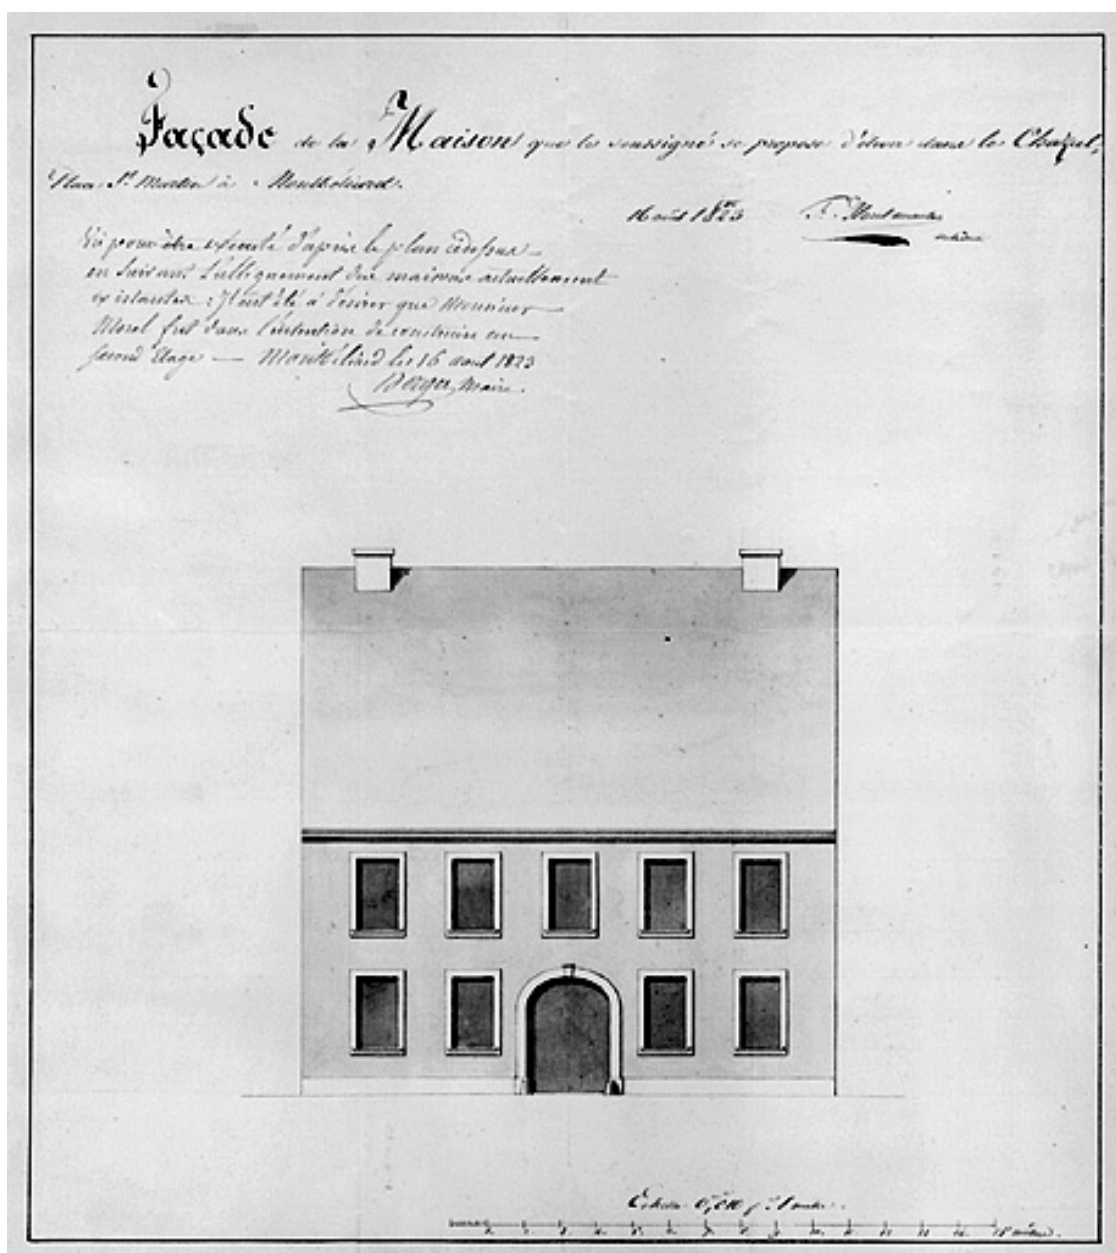

Maison 25, place Saint-Martin. Projet de façade, 1823.

Référence du document reproduit :

- **Maison 25, place Saint-Martin. Projet de façade, 1823.**
Maison 25, place Saint-Martin. Projet de façade, 1823. Dessin lavé, 1823, échelle 1:100 par Morel-Macler, Frédéric (architecte)
Archives municipales, Montbéliard : I O 17 [1]

IVR43_19862500501V

Auteur de l'illustration : Jérôme Mongreville

Auteur du document reproduit : Pierre-Frédéric Morel-Macler

Date de prise de vue : 1986

(c) Région Bourgogne-Franche-Comté, Inventaire du patrimoine
reproduction soumise à autorisation du titulaire des droits d'exploitation