


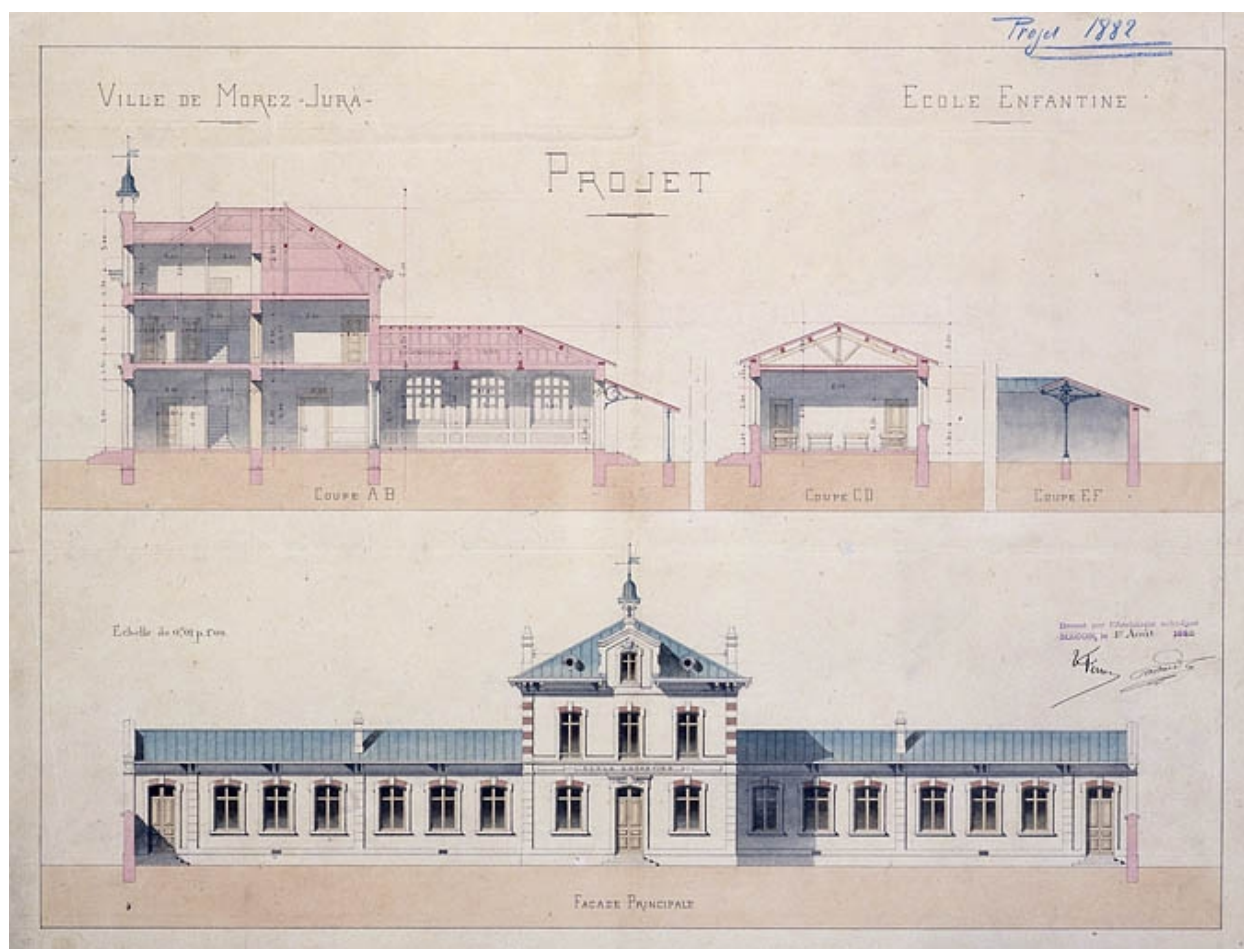

Ville de Morez - Jura - Ecole enfantine. Projet. Façade principale [et coupes], 1882.

Référence du document reproduit :

- **Ville de Morez - Jura - Ecole enfantine. Projet. Façade principale [et coupes], 1882.**

Ville de Morez - Jura - Ecole enfantine. Projet. Façade principale [et coupes], 1882.

Dessin (plume, lavis), 1er août 1882, échelle 1:100, par Ferret, Tony (architecte) ;

Pinchard, Adrien (architecte)

Archives municipales, Morez : M 84.31

IVR43_19953900034VA

Auteur de l'illustration : Jérôme Mongreville

Auteur du document reproduit : Antoine dit Tony Ferret, Adrien Pinchard

Date de prise de vue : 1995

Échelle : 1/100

(c) Région Bourgogne-Franche-Comté, Inventaire du patrimoine

reproduction soumise à autorisation du titulaire des droits d'exploitation