


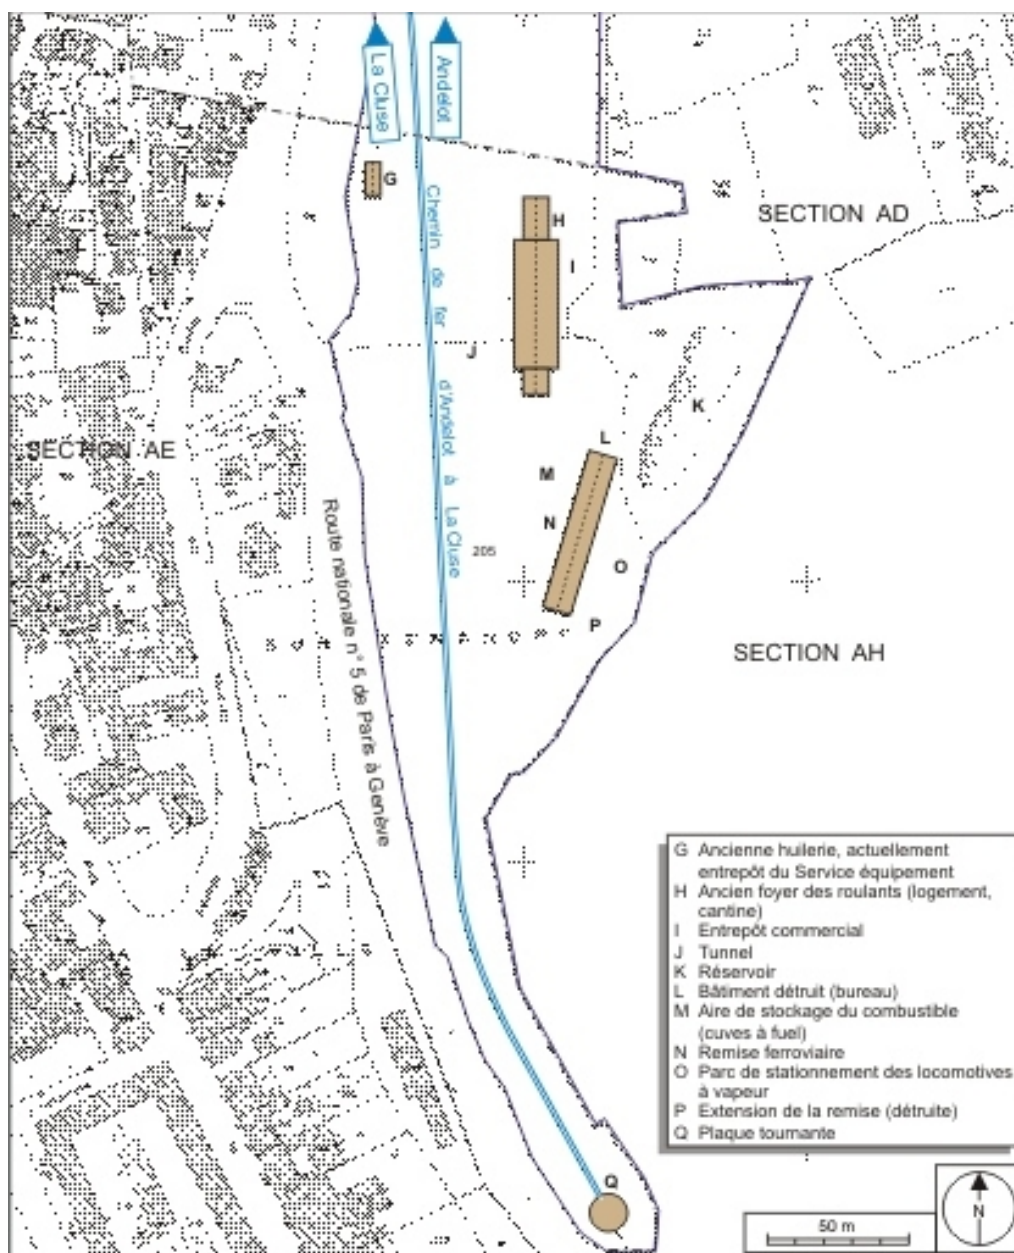

Plan-masse de la partie sud (gare des marchandises). Montage d'extraits du plan cadastral, 1980, sections AD et AE, échelle 1:1000 réduite à 1:2000, complété d'après un plan numérique de la SNCF (1999) et le terrain.

IVR43_20073900245NUDA

Auteur de l'illustration : André Céréza

Date de prise de vue : 2007

Technique de relevé : reprise de fond ; Échelle : 1/2 000

(c) Région Bourgogne-Franche-Comté, Inventaire du patrimoine
reproduction soumise à autorisation du titulaire des droits d'exploitation