


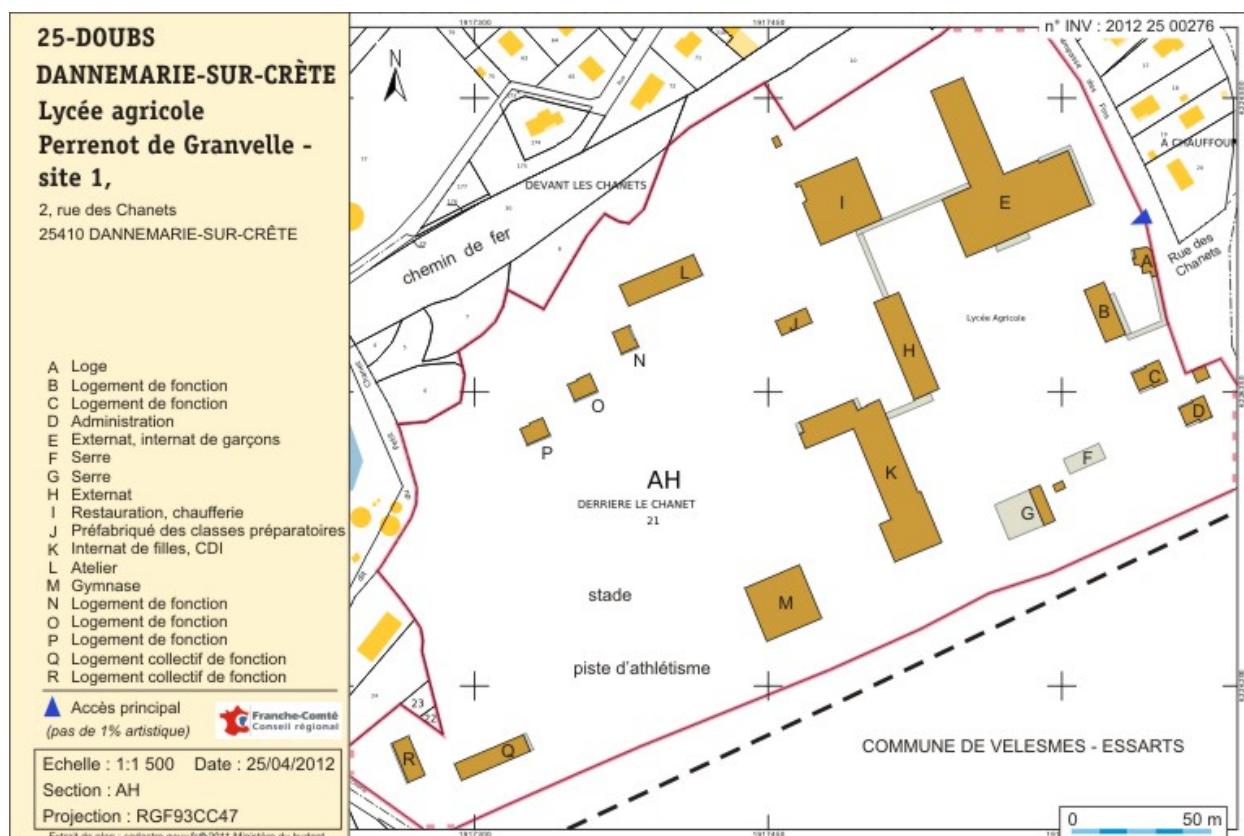

Plan-masse du site 1 du lycée. Extrait du plan cadastral numérisé, 2012, section AH, échelle 1:1500.

IVR43_20122500276NUDA

Auteur de l'illustration : André Céréza

Date de prise de vue : 2012

Technique de relevé : reprise de fond ; Échelle : 1:1500

(c) Région Bourgogne-Franche-Comté, Inventaire du patrimoine
 reproduction soumise à autorisation du titulaire des droits d'exploitation