


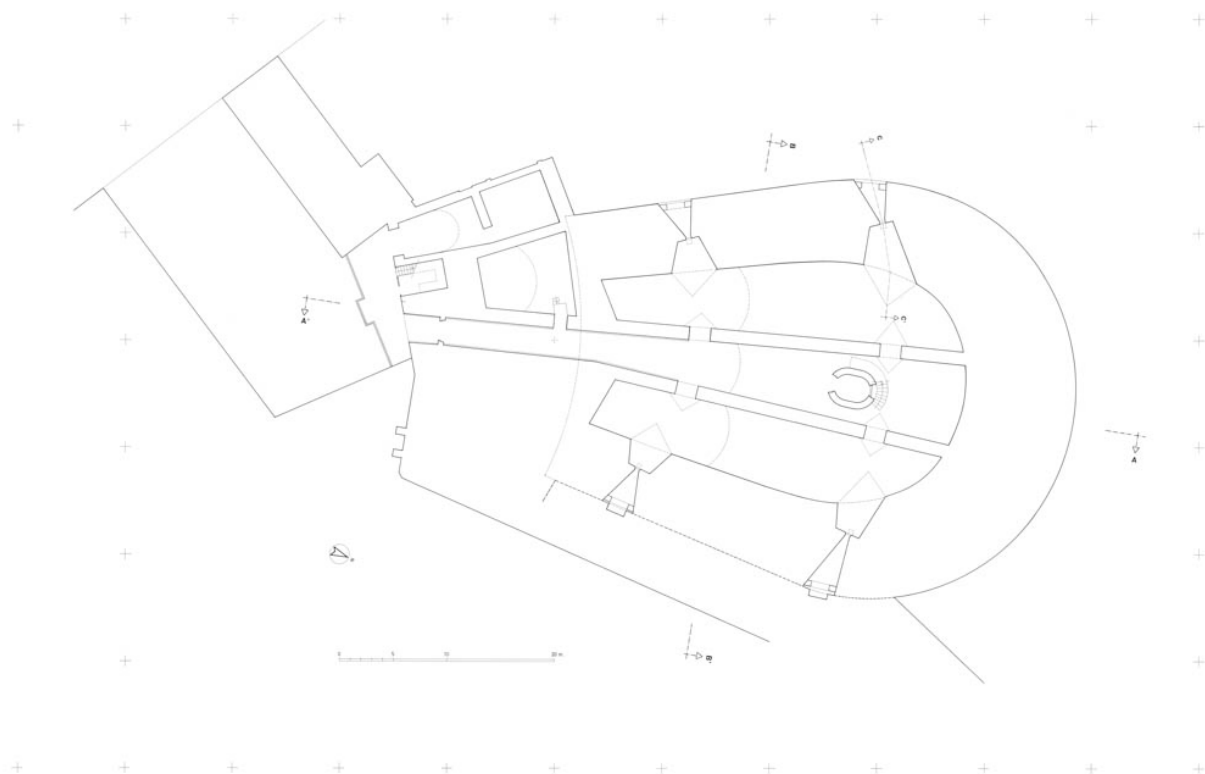

Boulevard des Filles. Plan du niveau 1.

IVR26_20122100045A0YY

Auteur de l'illustration : Alain Morelière

Date de prise de vue : 1997

Technique de relevé : relevé au théodolite ; Échelle : 1/100

(c) Région Bourgogne-Franche-Comté, Inventaire du patrimoine
reproduction soumise à autorisation du titulaire des droits d'exploitation