


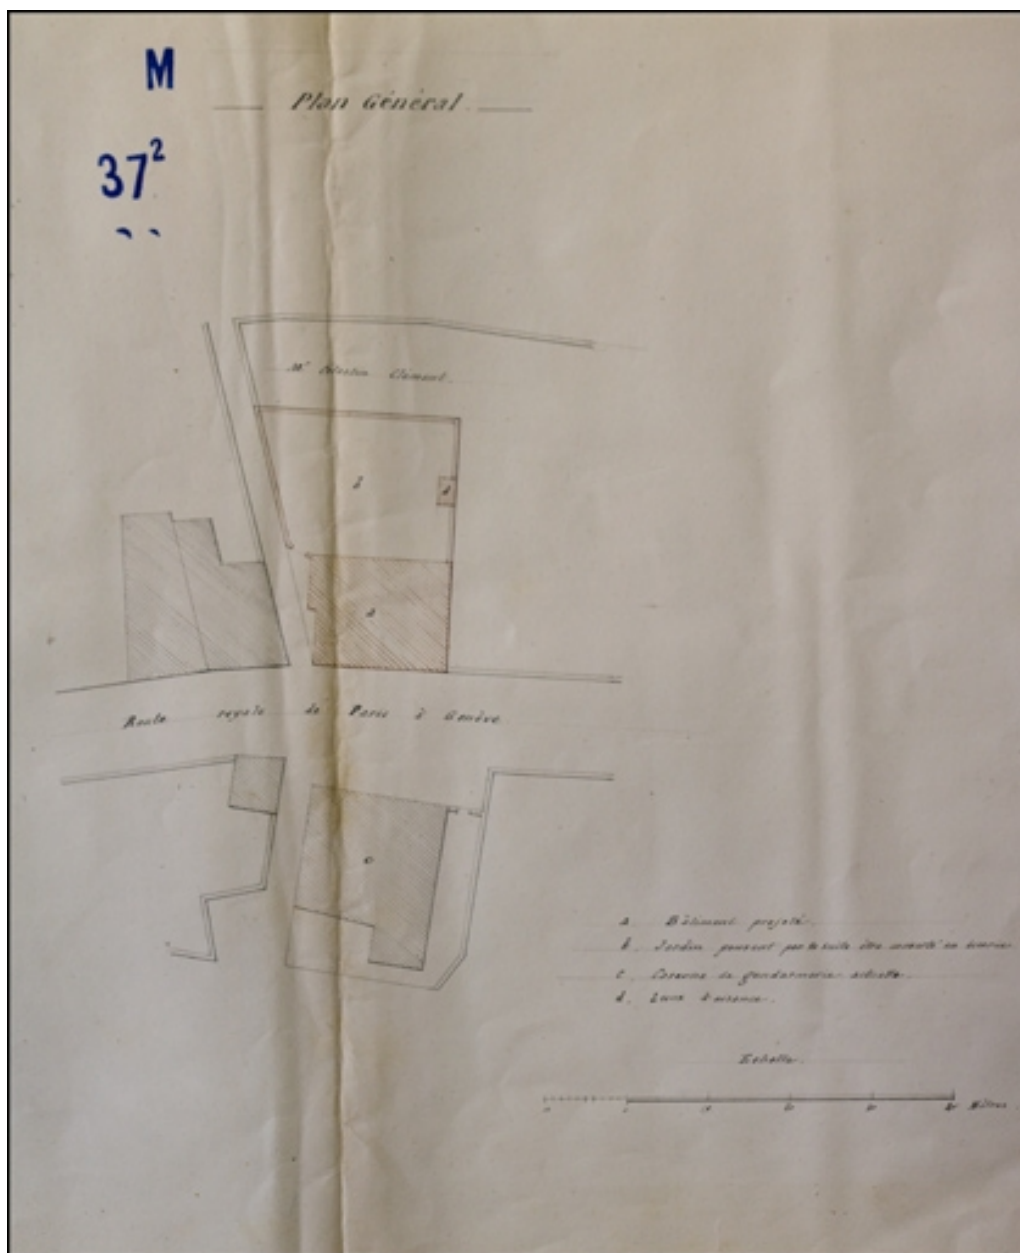

Projet de caserne de gendarmerie pour la Ville de Morez. Plan général, 1841.

Référence du document reproduit :

- **Projet de caserne de gendarmerie pour la Ville de Morez. Plan général, 1841.**  
Projet de caserne de gendarmerie pour la Ville de Morez. Plan général, 1841.  
Dessin (plume, lavis), 15 février 1841, échelle 1:500, par Dalloz, Claude-Marie  
(architecte d'arrondissement)  
Archives municipales, Morez : M 37.2

IVR43\_20103900029NUC2A

Auteur de l'illustration : Yves Sancey, Auteur de l'illustration : Claude-Marie Dalloz

Date de prise de vue : 2010

Échelle : 1/500

(c) Région Bourgogne-Franche-Comté, Inventaire du patrimoine  
reproduction soumise à autorisation du titulaire des droits d'exploitation