


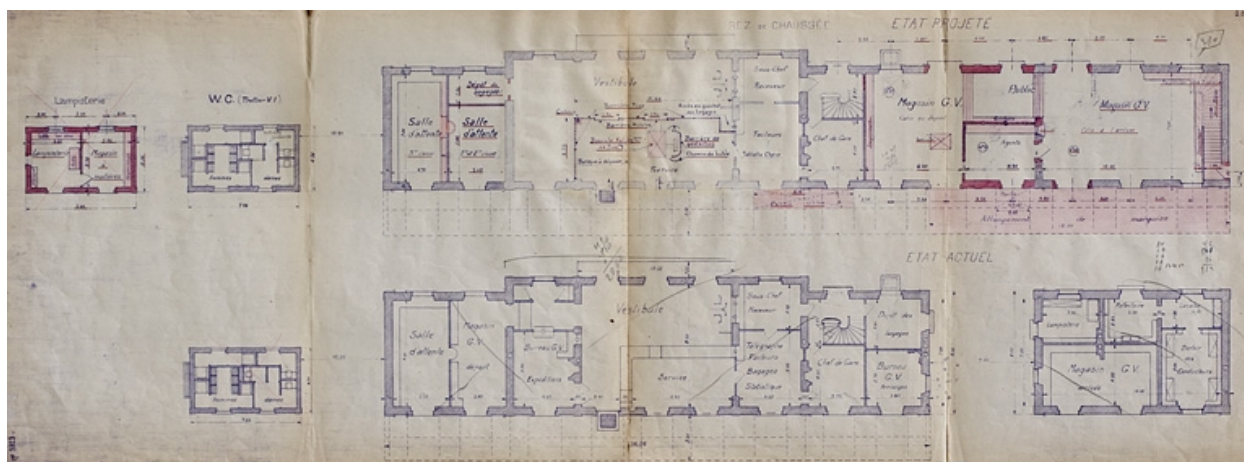

Gare de Saint-Claude. Agrandissements et remaniements motivés par l'arrivée de la ligne de Morez [...] Plan des bâtiments. Etat actuel et projeté, 1930.

Référence du document reproduit :

- **Gare de Saint-Claude. Agrandissements et remaniements motivés par l'arrivée de la ligne de Morez [...] Plan des bâtiments. Etat actuel et projeté, 1930.**

Gare de Saint-Claude. Agrandissements et remaniements motivés par l'arrivée de la ligne de Morez [...] Plan des bâtiments. Etat actuel et projeté, 1930. Dessin (tirage, lavis), 3 décembre 1930, échelle 1:100 par Oudotte, P. (ingénieur civil)
Archives de la SNCF, Saint-Claude

IVR43_20073900360NUCA

Auteur de l'illustration : Yves Sancey

Auteur du document reproduit : P. (ingénieur civil) NEPASUTILISEROudotte

Date de prise de vue : 2007

(c) Région Bourgogne-Franche-Comté, Inventaire du patrimoine ; (c) SNCF
reproduction soumise à autorisation du titulaire des droits d'exploitation