


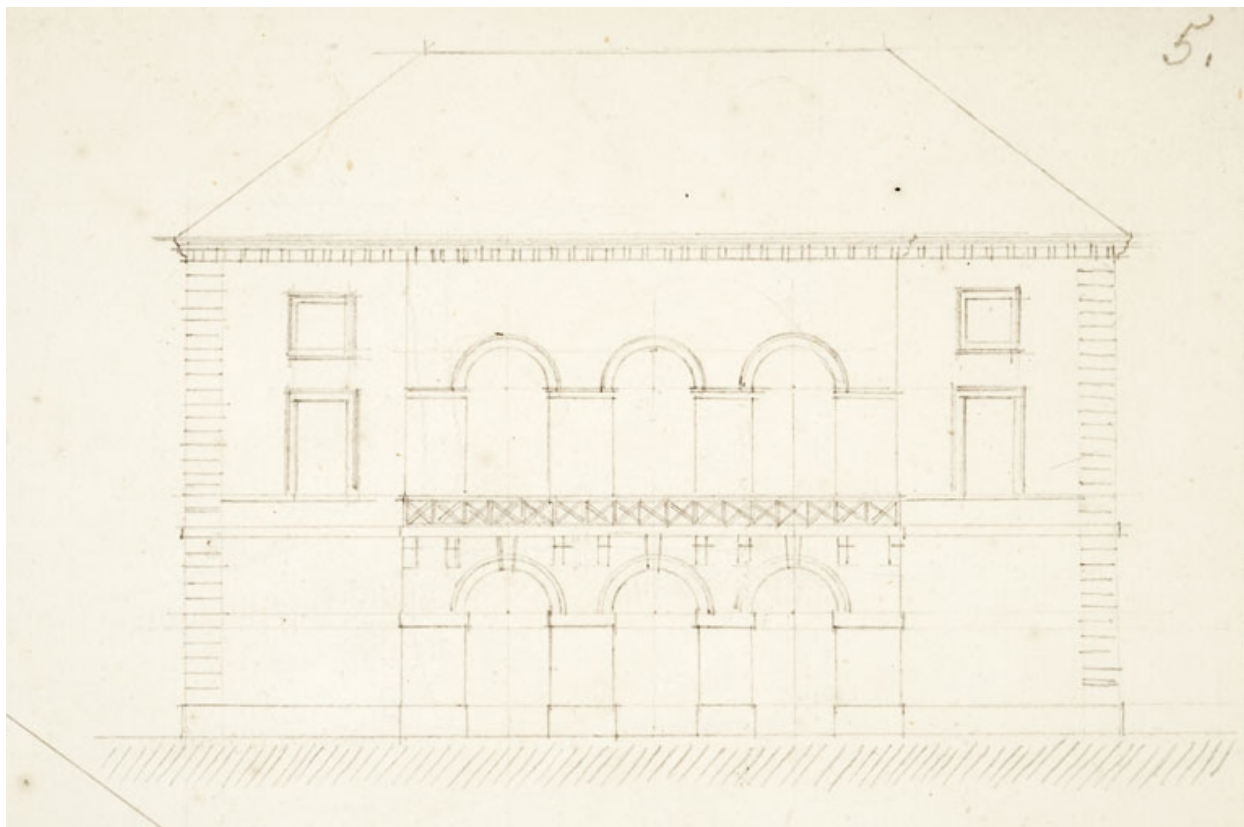

[Croquis du projet de la façade latérale, côté lavoir]. S.d. [2e quart 19e siècle].

Référence du document reproduit :

- **[Croquis du projet de la façade latérale, côté lavoir]. S.d. [2e quart 19e siècle].**
[Croquis du projet de la façade latérale, côté lavoir]. Dessin à la mine de plomb sur papier, s.n. S.d. [2e quart 19e siècle]. Echelle 1/100
Archives départementales du Doubs, Besançon : OAC 515/1

IVR43_20102500610NUC4A

Auteur de l'illustration : Jérôme Mongreville

Auteur du document reproduit : auteur inconnu

Date de prise de vue : 2010

Échelle : 1/100

(c) Région Bourgogne-Franche-Comté, Inventaire du patrimoine
reproduction soumise à autorisation du titulaire des droits d'exploitation