


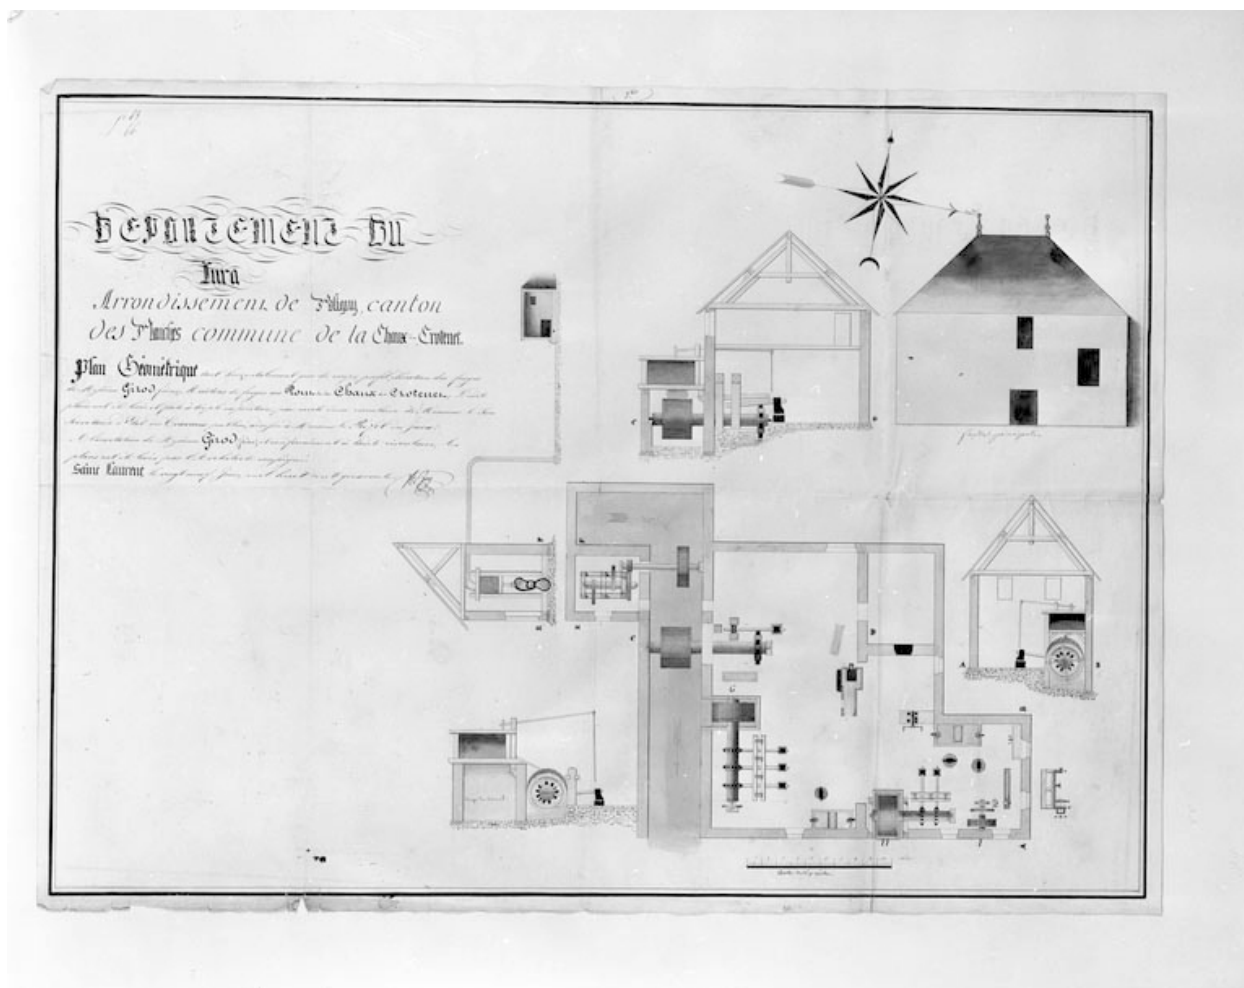

Plan géométrique, tant horizontalement que de coupe, profil, élévation, des forges de Messieurs Girod frères [...].

Référence du document reproduit :

- **Plan géométrique, tant horizontalement que de coupe, profil, élévation, des forges de Messieurs Girod frères [...].**

Plan géométrique, tant horizontalement que de coupe, profil, élévation, des forges de Messieurs Girod frères [...]. Dessin, 1840. Echelle 1:100, par Guy
Archives départementales du Jura, Montmorot

IVR43_19973902008V

Auteur de l'illustration : Yves Sancey

Auteur du document reproduit : Guy

Date de prise de vue : 1997

(c) Région Bourgogne-Franche-Comté, Inventaire du patrimoine

reproduction soumise à autorisation du titulaire des droits d'exploitation