


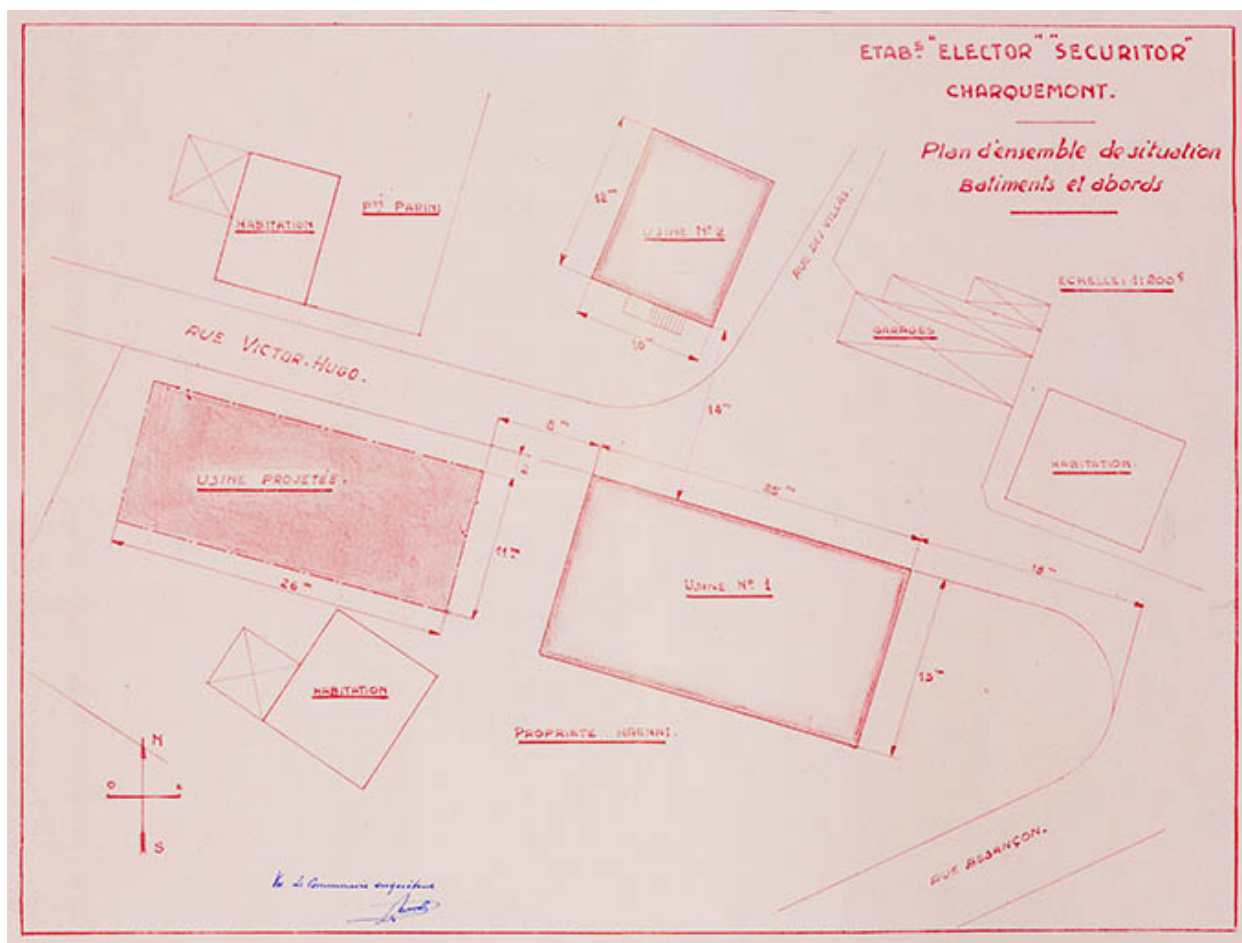

Etab[issement]s "Elector" - "Securitor". Plan d'ensemble de situation. Bâtiments et abords [projet d'extension], 1954.

Référence du document reproduit :

- **Etab[issement]s "Elector" - "Securitor". Plan d'ensemble de situation. Bâtiments et abords [projet d'extension], 1954.**
Etab[issement]s "Elector" - "Securitor". Plan d'ensemble de situation. Bâtiments et abords [projet d'extension], dessin (tirage à l'ammoniaque), s.n., s.d. [1954], 36,5 x 47,5 cm, échelle 1/200.
Archives départementales du Doubs, Besançon : 312 W 4

IVR43_20132500591NUC4A

Auteur de l'illustration : Jérôme Mongreville

Auteur du document reproduit : auteur inconnu

Date de prise de vue : 2013

(c) Région Bourgogne-Franche-Comté, Inventaire du patrimoine
reproduction soumise à autorisation du titulaire des droits d'exploitation