


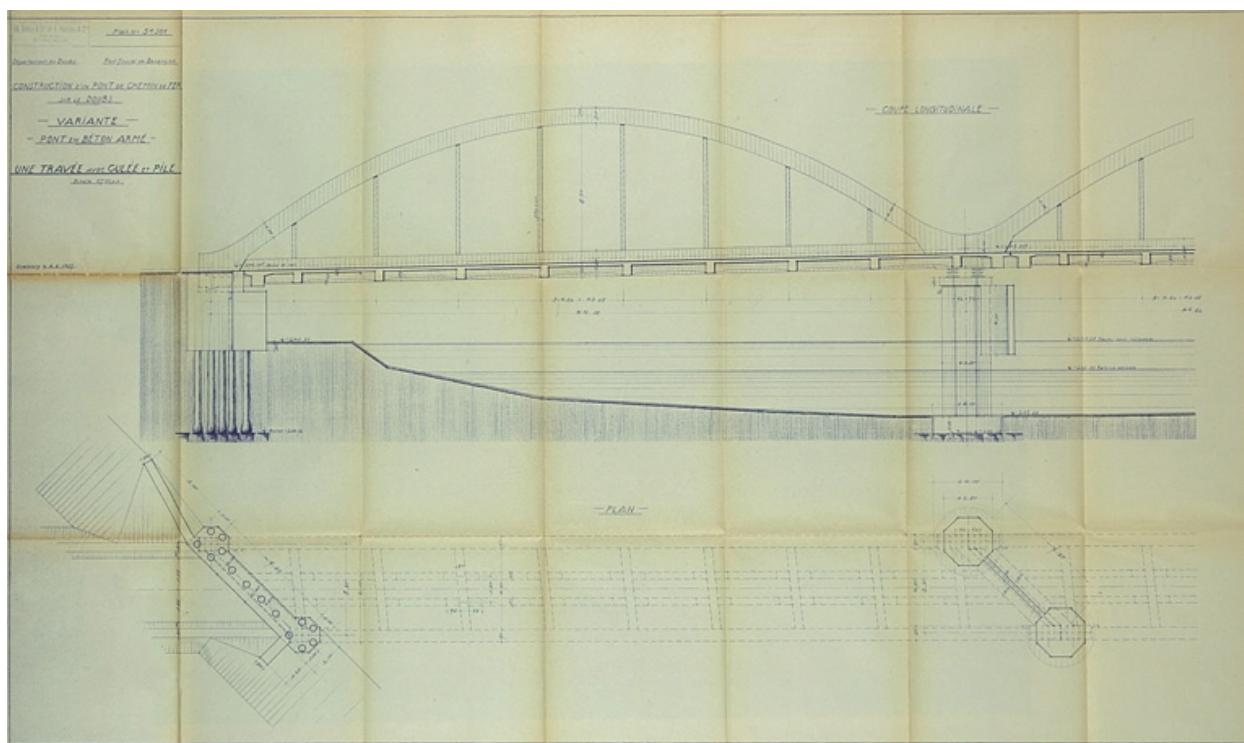

Construction d'un pont de chemin de fer sur le Doubs. Variante. Pont en béton armé. Une travée avec culée et pile [plan et coupe], 1937.

Référence du document reproduit :

- **Construction d'un pont de chemin de fer sur le Doubs. Variante. Pont en béton armé. Une travée avec culée et pile [plan et coupe], 1937.**
Construction d'un pont de chemin de fer sur le Doubs. Variante. Pont en béton armé. Une travée avec culée et pile [plan et coupe], 1937. Dessin (tirage), 1er juin 1937, 87 x 147 cm, par Zublin-Perrière (entrepreneur)
Archives départementales du Doubs, Besançon : 3 S 883

IVR43_20062500047NUCA

Auteur de l'illustration : Yves Sancey, Auteur de l'illustration : Zublin-Perrière

Date de prise de vue : 2006

Échelle : 1/50

(c) Région Bourgogne-Franche-Comté, Inventaire du patrimoine ; (c) Archives départementales du Doubs

reproduction soumise à autorisation du titulaire des droits d'exploitation