


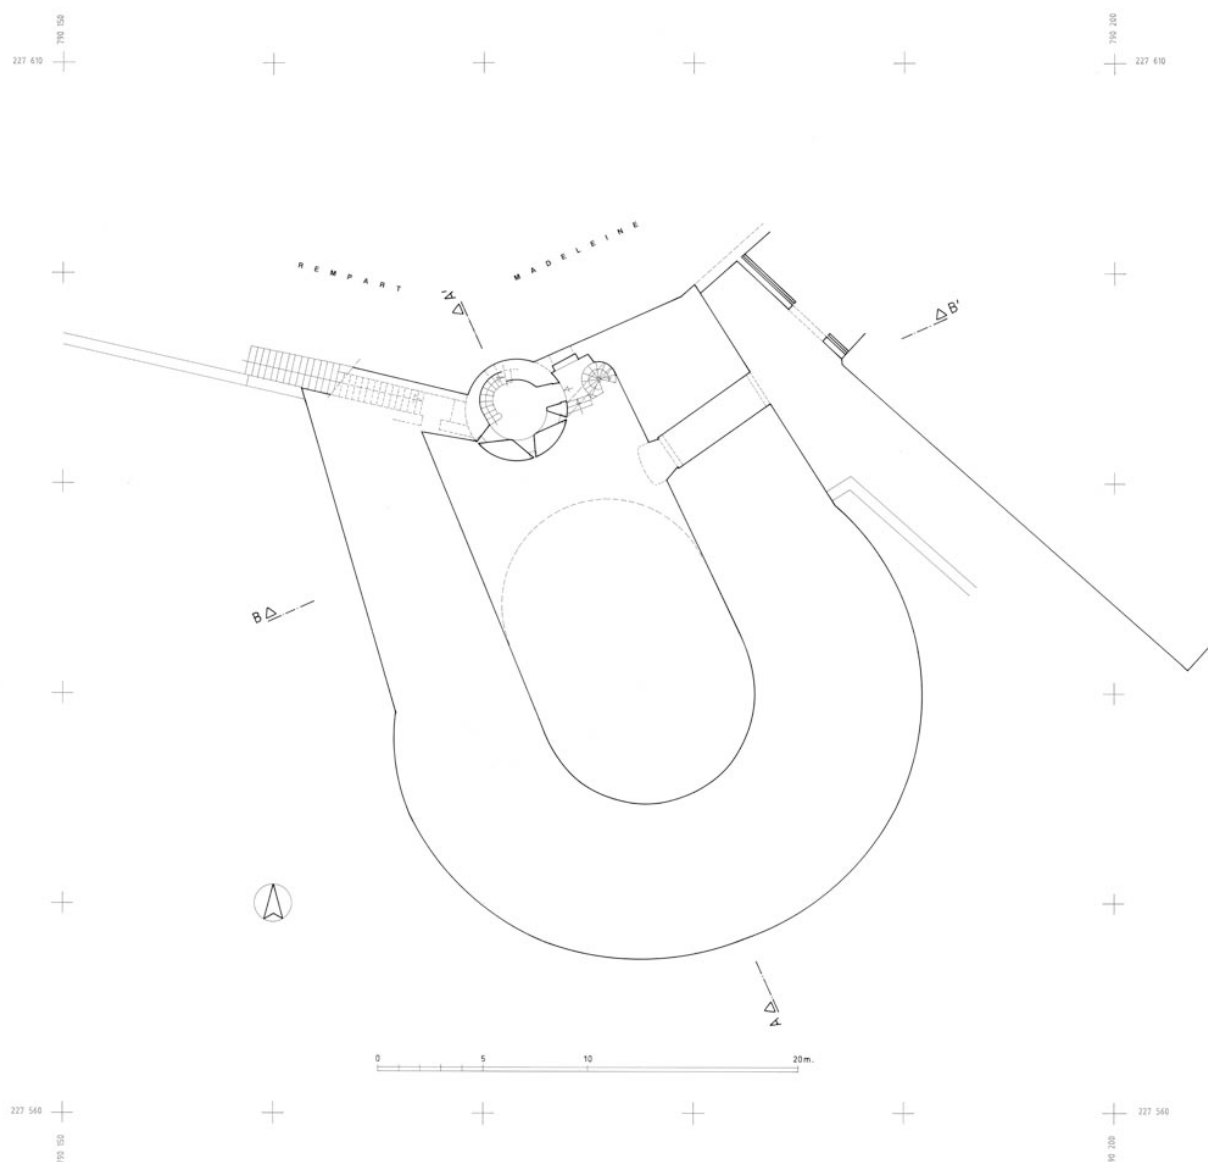

Boulevard dit Grosse Tour. Plan niveau supérieur.

IVR26\_20122100073A1YY

Auteur de l'illustration : Alain Morelière

Date de prise de vue : 1993

Technique de relevé : relevé au théodolite ; Échelle : 1/100

(c) Région Bourgogne-Franche-Comté, Inventaire du patrimoine  
reproduction soumise à autorisation du titulaire des droits d'exploitation