


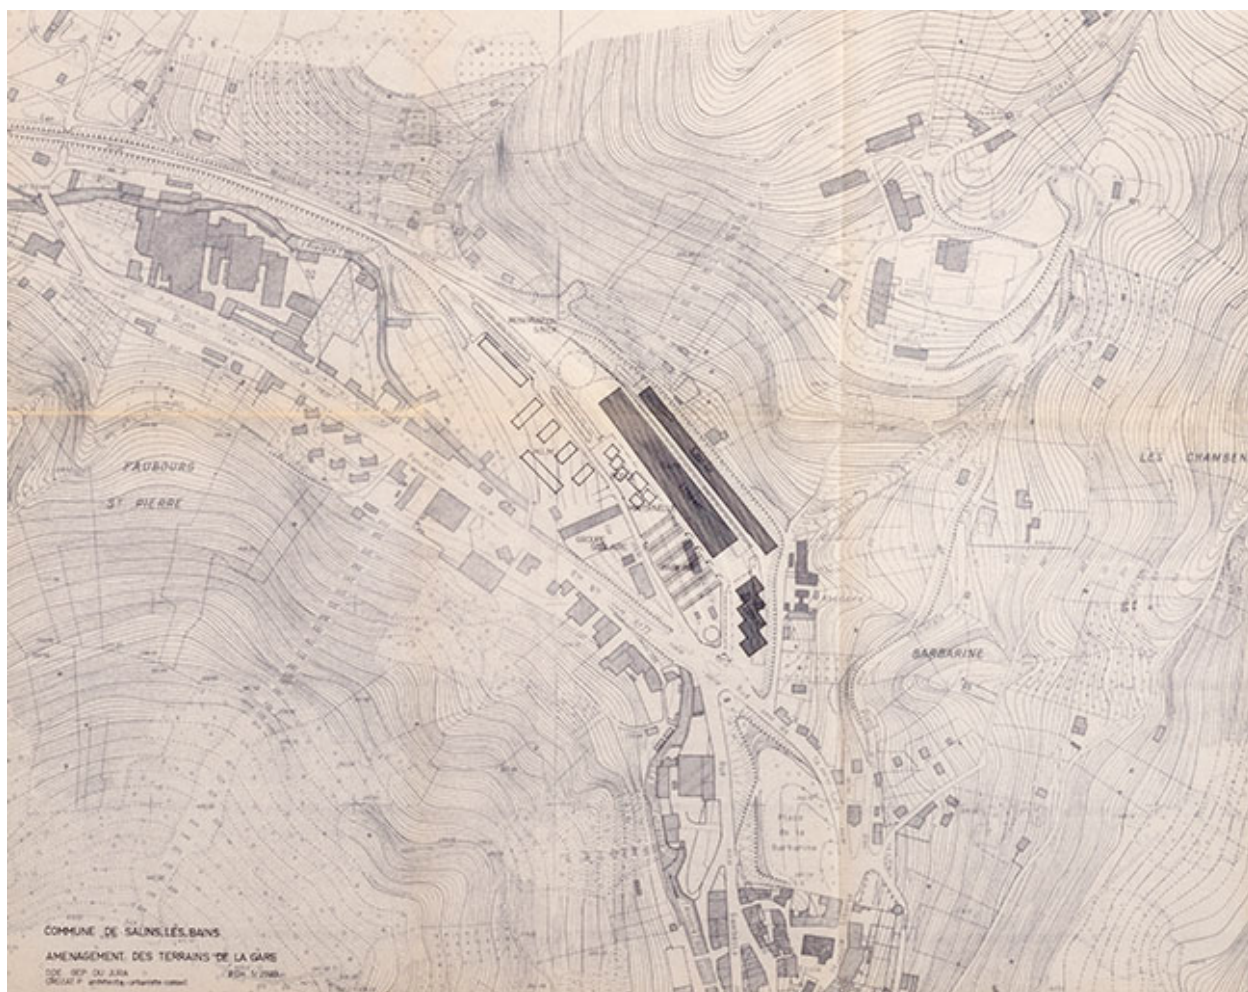

Aménagement des terrains de la gare, s.d. [vers 1968].

Référence du document reproduit :

- **Aménagement des terrains de la gare, s.d. [vers 1968].**
Archives municipales, Salins-les-Bains : ACS 1676. Aménagement des terrains de la gare, échelle 1/2000, par Crozat, architecte urbaniste conseil, s.d. [vers 1968].
Archives municipales, Salins-les-Bains : ACS 1676

IVR43_20233900898NUC4A

Auteur de l'illustration : Jérôme Mongreville

Date de prise de vue : 2023

(c) Région Bourgogne-Franche-Comté, Inventaire du patrimoine
reproduction soumise à autorisation du titulaire des droits d'exploitation