


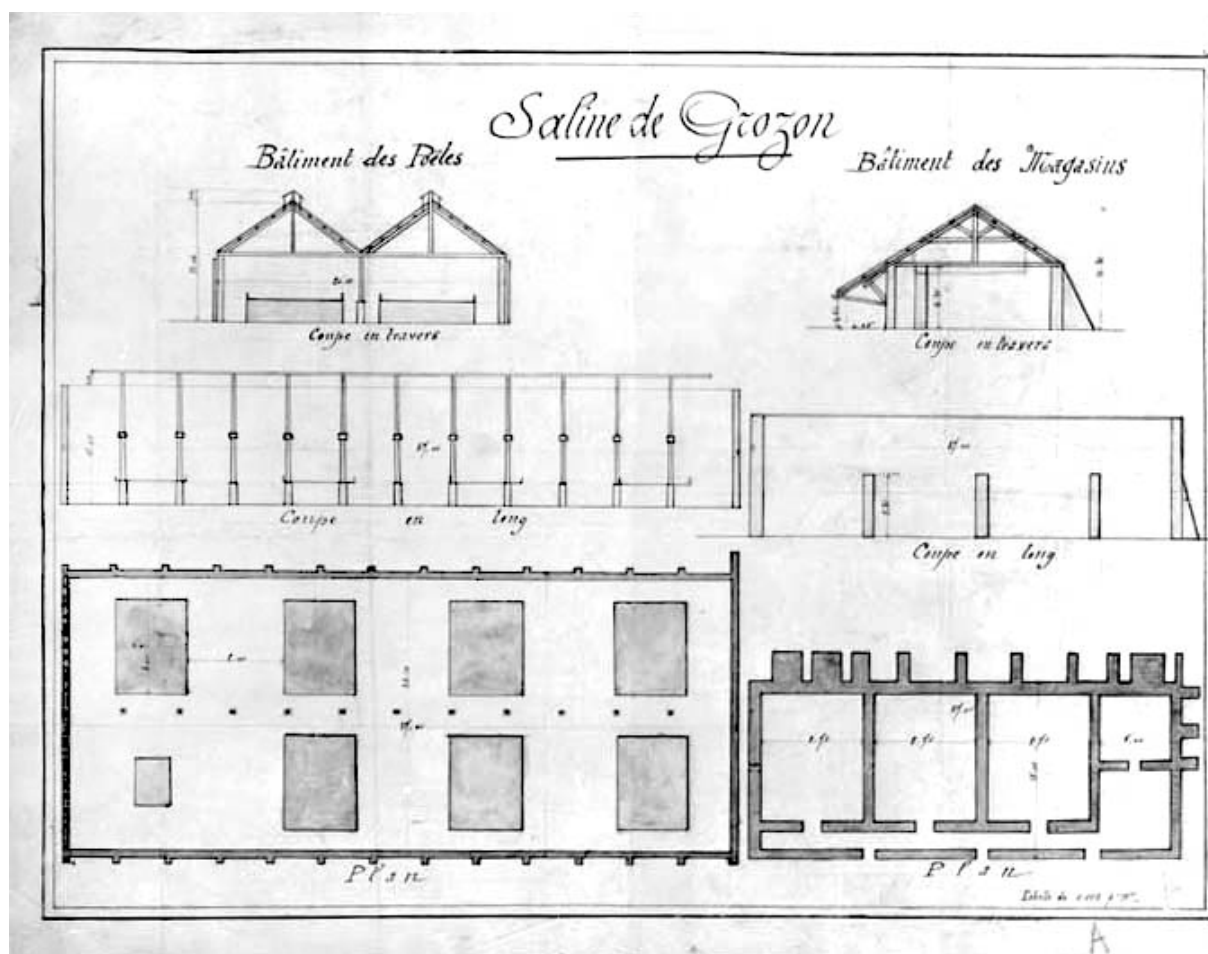

[Plan, coupe transversale et coupe longitudinale du bâtiment des poêles et du bâtiment des magasins].

Référence du document reproduit :

- **[Plan, coupe transversale et coupe longitudinale du bâtiment des poêles et du bâtiment des magasins].**

[Plan, coupe transversale et coupe longitudinale du bâtiment des poêles et du bâtiment des magasins]. Dessin, s.d. [4e quart 19e siècle]. Echelle 1:200.

Archives départementales du Jura, Montmorot

IVR43_19963901775V

Auteur de l'illustration : Jérôme Mongreville

Date de prise de vue : 1996

(c) Région Bourgogne-Franche-Comté, Inventaire du patrimoine

reproduction soumise à autorisation du titulaire des droits d'exploitation