


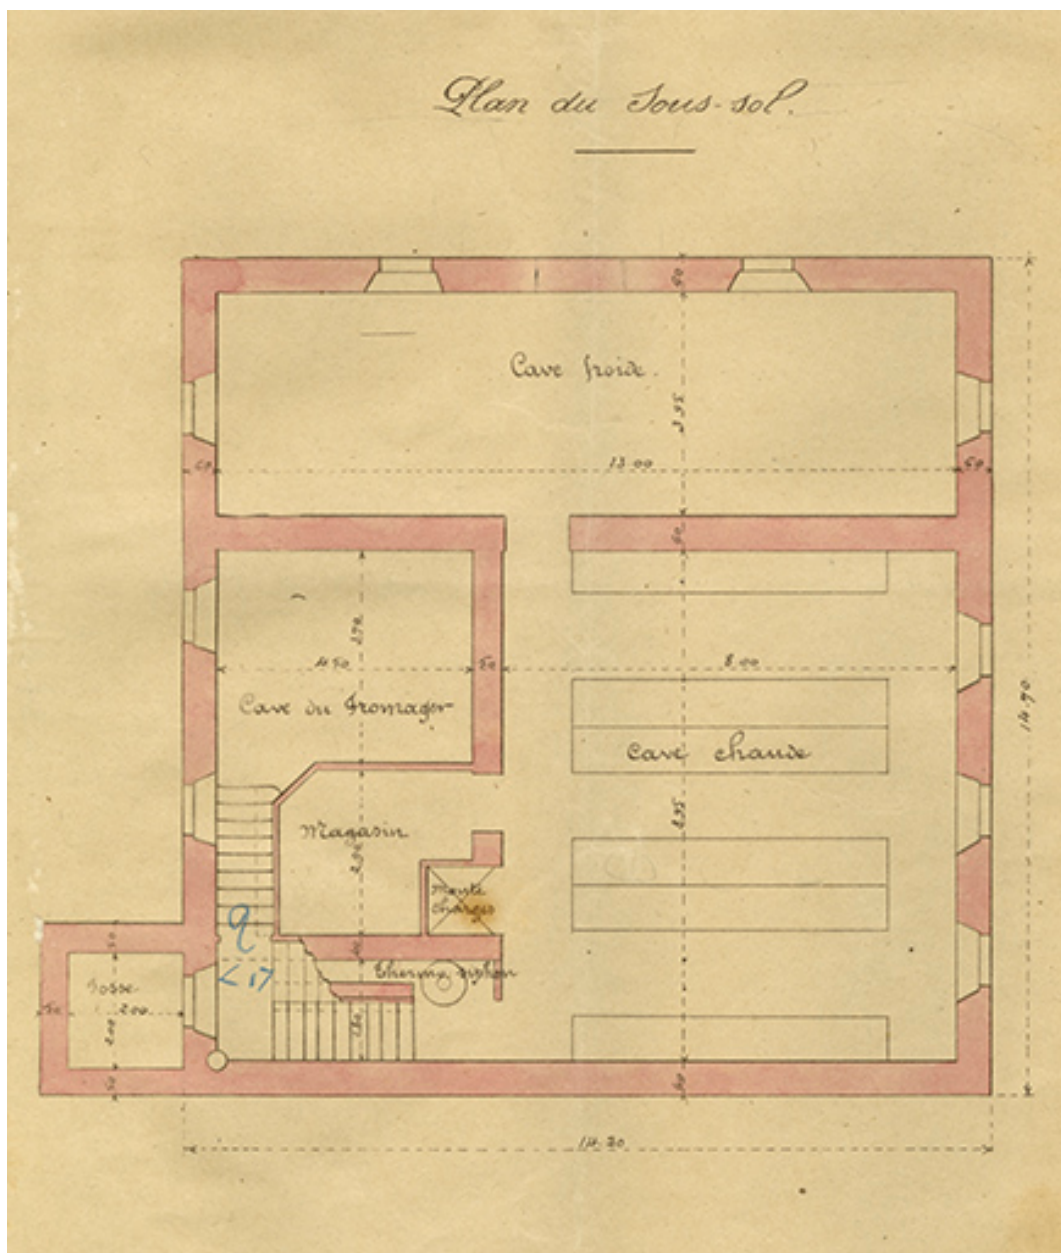

Construction d'un chalet-modèle. Plan du sous-sol, 1905.

Référence du document reproduit :

- **Construction d'un chalet-modèle. Plan du sous-sol, 1905.**

Archives départementales du Doubs, Besançon : 2 Z 191. Construction d'un chalet-modèle. Plan du sous-sol, échelle 1/100, par l'architecte Chavanne, Pontarlier le 2 novembre 1905.

Archives départementales du Doubs, Besançon : 2 Z 191

IVR43_20192500091NUC4A

Date de prise de vue : 2019

(c) Région Bourgogne-Franche-Comté, Inventaire du patrimoine
reproduction soumise à autorisation du titulaire des droits d'exploitation