


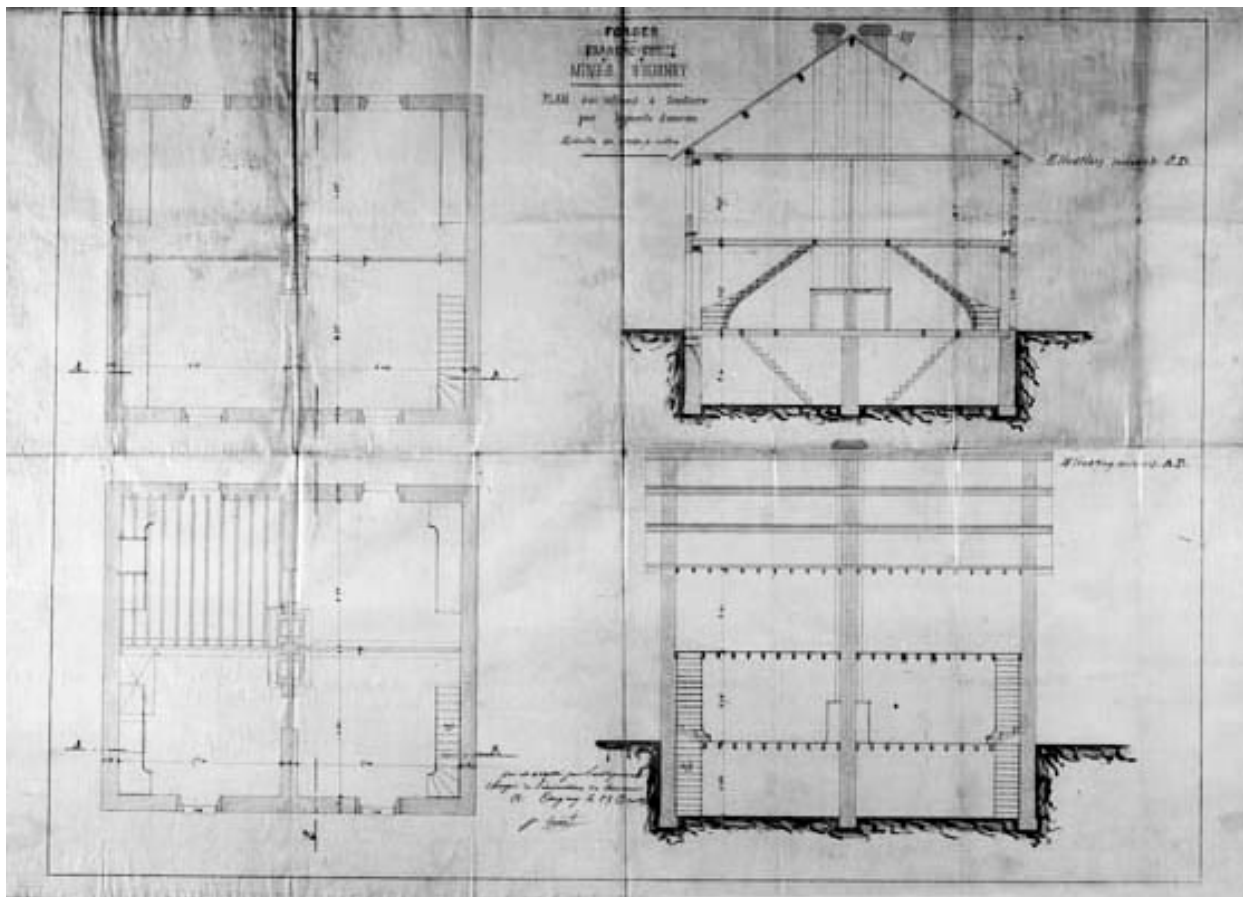

Forges de Franche-Comté. Mine d'Ougney. Plan d'un bâtiment à construire pour logements d'ouvriers [deux travées de la " Caserne "].

Référence du document reproduit :

- **Forges de Franche-Comté. Mine d'Ougney. Plan d'un bâtiment à construire pour logements d'ouvriers [deux travées de la Caserne "].**

Forges de Franche-Comté. Mine d'Ougney. Plan d'un bâtiment à construire pour logements d'ouvriers [deux travées de la " Caserne "]. Dessin, 1862. Echelle 1:50. Archives départementales du Doubs, Besançon : 61 J

IVR43_19883900280V

Auteur de l'illustration : Yves Sancey

Date de prise de vue : 1988

(c) Région Bourgogne-Franche-Comté, Inventaire du patrimoine
reproduction soumise à autorisation du titulaire des droits d'exploitation