


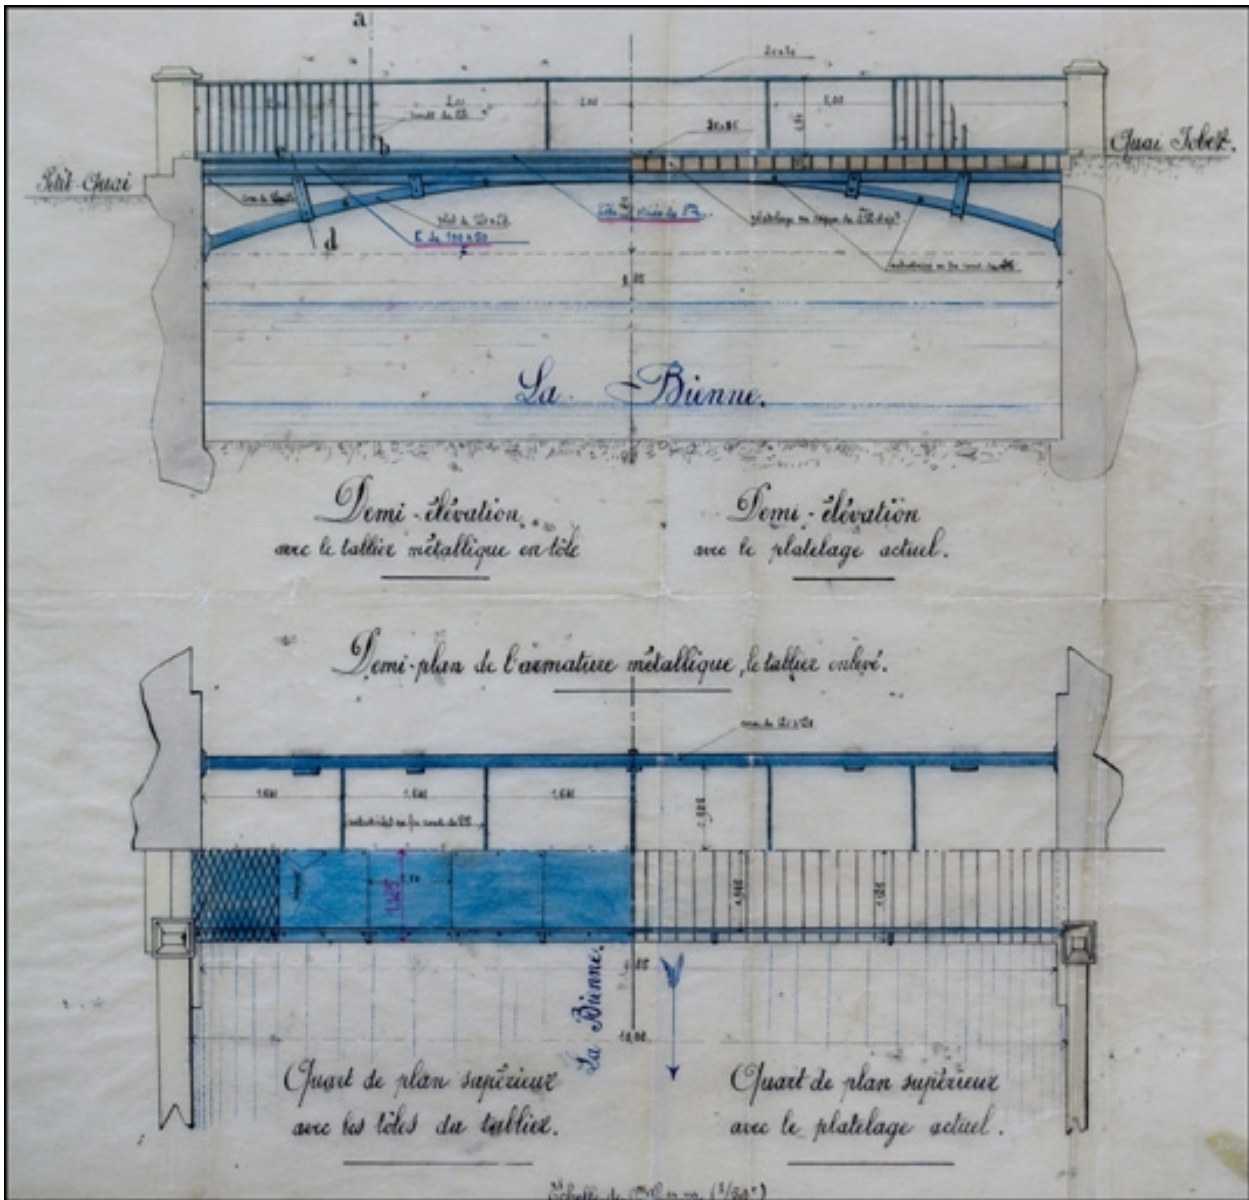

[Plans, coupes et élévation du tablier métallique à établir sur la passerelle du Petit Quai], 1912.

Référence du document reproduit :

- [Plans, coupes et élévation du tablier métallique à établir sur la passerelle du Petit Quai], 1912.

[Plans, coupes et élévation du tablier métallique à établir sur la passerelle du Petit Quai], 1912. Dessin sur calque (plume, lavis), s.d. [1912], échelles 1:50 et 1:5, par Lacroix (? , architecte)

Archives municipales, Morez : O 90.51

IVR43_20103900073NUC2A

Auteur de l'illustration : Yves Sancey

Auteur du document reproduit : Lacroix

Date de prise de vue : 2010

Échelle : 1/50 ; 1/5

(c) Région Bourgogne-Franche-Comté, Inventaire du patrimoine
reproduction soumise à autorisation du titulaire des droits d'exploitation