


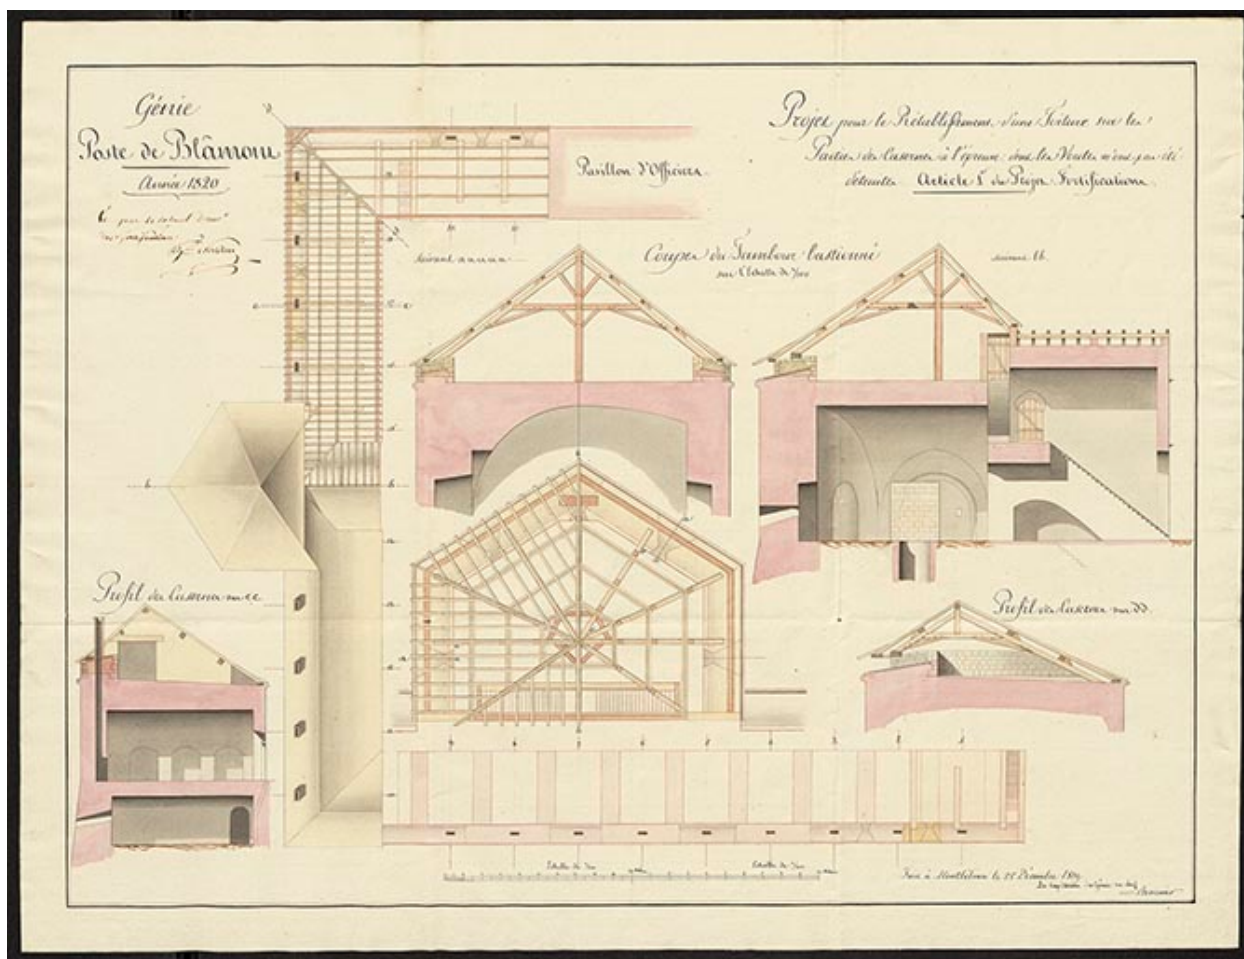

Projet pour le rétablissement d'une toiture sur les parties des casernes à l'épreuve dont les voûtes n'ont pas été détruites. 1819.

Référence du document reproduit :

- **Projet pour le rétablissement d'une toiture sur les parties des casernes à l'épreuve dont les voûtes n'ont pas été détruites. 1819.**

Projet pour le rétablissement d'une toiture sur les parties des casernes à l'épreuve dont les voûtes n'ont pas été détruites. Dessin (plume, lavis), par Beurnier. 1819.

Echelle 1/100.

Ministère de la Défense, Service historique de la Défense, Vincennes : 1 VH 2218

IVR43_20252500010NUC4A

Auteur du document reproduit : Beurnier

Date de prise de vue : 2025

(c) Service historique de la Défense

reproduction soumise à autorisation du titulaire des droits d'exploitation