


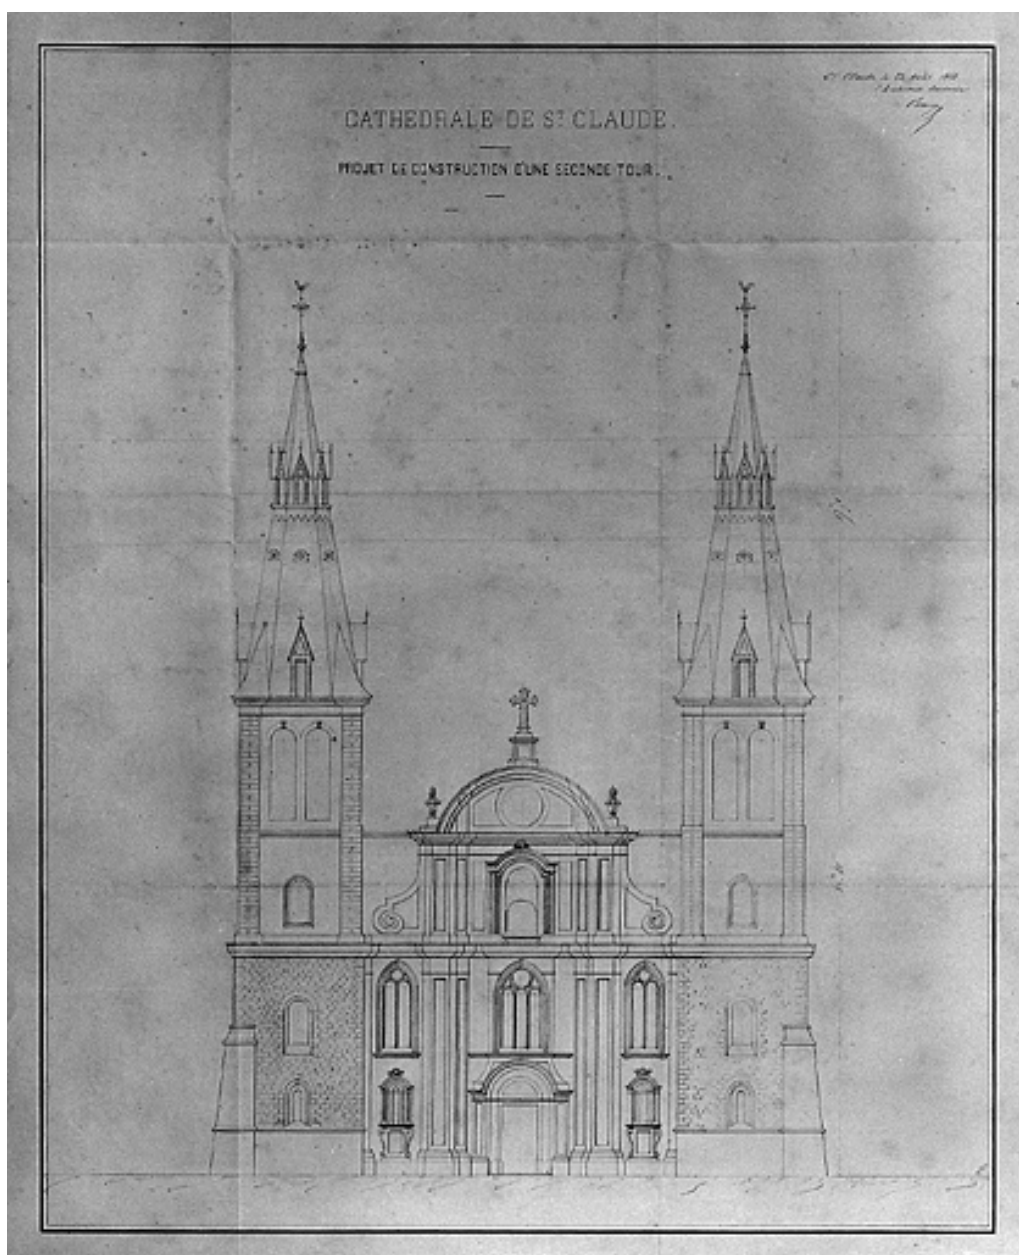

Projet de construction d'une seconde tour (élévation).

Référence du document reproduit :

- **Projet de construction d'une seconde tour (élévation).**
Projet de construction d'une seconde tour (élévation). Dessin, 1866. Echelle 1:200,
par Comoy, Auguste (architecte)
Archives départementales du Jura, Montmorot

IVR43_19973902050V

Auteur de l'illustration : Jérôme Mongreville

Auteur du document reproduit : Auguste Comoy

Date de prise de vue : 1997

(c) Région Bourgogne-Franche-Comté, Inventaire du patrimoine

reproduction soumise à autorisation du titulaire des droits d'exploitation