


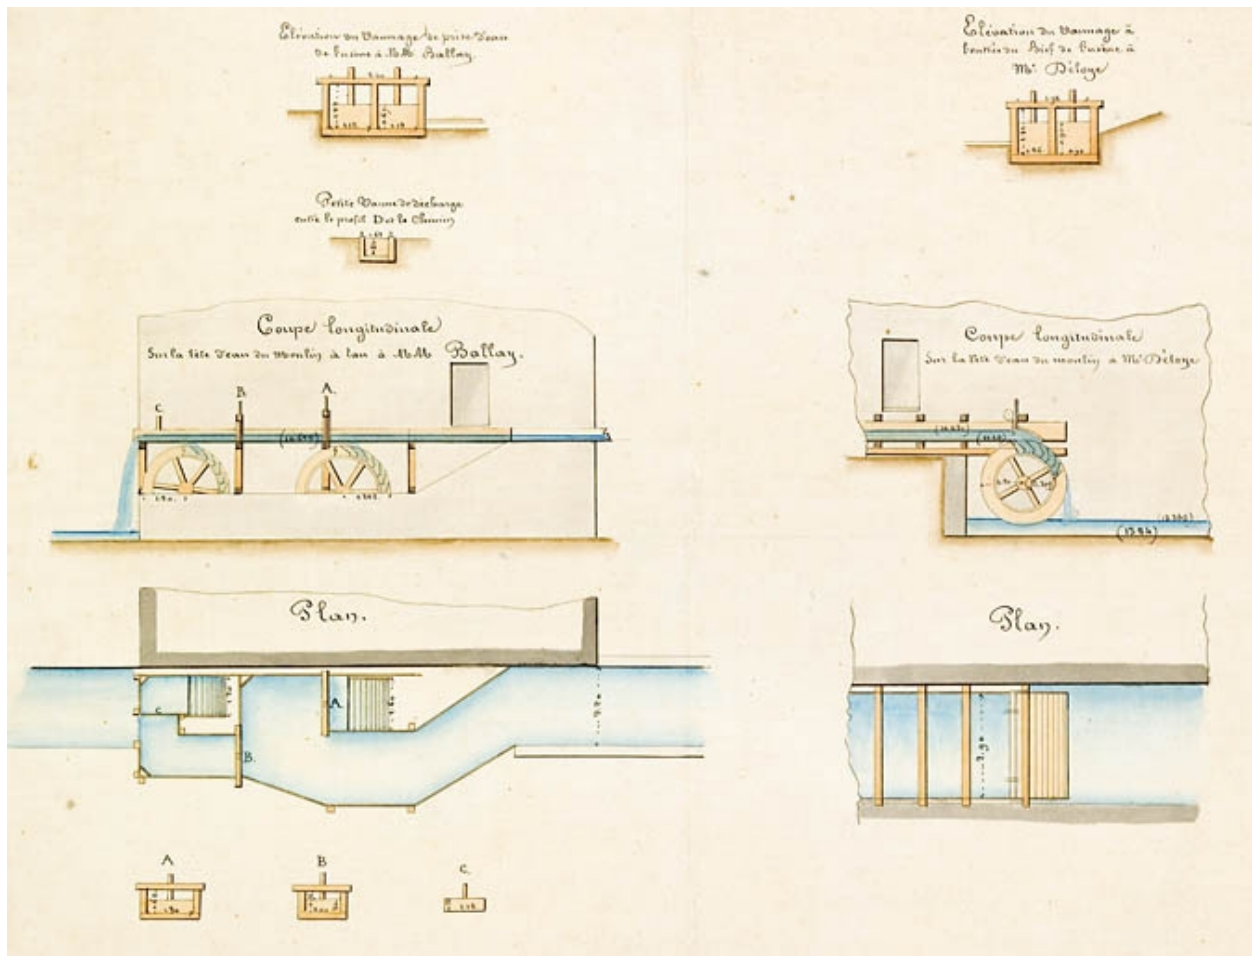

Partage d'eau des sieurs Déloye et Ballay. Plan des lieux.

Référence du document reproduit :

- **Partage d'eau des sieurs Déloye et Ballay. Plan des lieux.**

Partage d'eau des sieurs Déloye et Ballay. Plan des lieux. Calque sur toile, plume, lavis, Vesoul, le 31 janvier 1856, par l'ingénieur ordinaire Celler, échelle 1:1250.

Archives départementales de la Haute-Saône, Vesoul : 277 S 44

IVR43_20097000062NUC2A

Auteur de l'illustration : Jérôme Mongreville, Auteur de l'illustration : Celler

Date de prise de vue : 2009

(c) Région Bourgogne-Franche-Comté, Inventaire du patrimoine
reproduction soumise à autorisation du titulaire des droits d'exploitation