


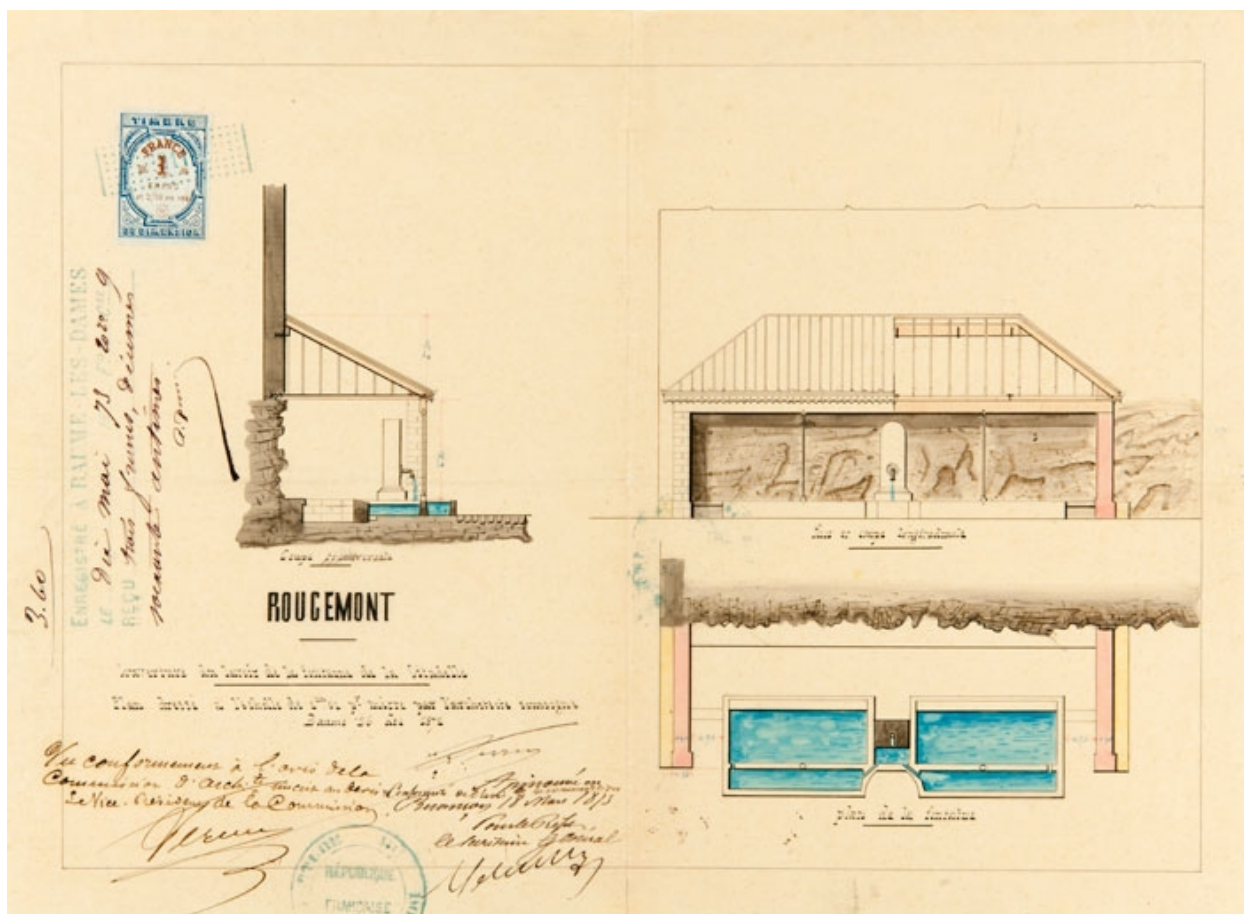

Rougemont. Couverture du lavoir de la fontaine de la Citadelle. Coupe transversale. Face et coupe longitudinale. Plan de la fontaine. 1872.

Référence du document reproduit :

- **Rougemont. Couverture du lavoir de la fontaine de la Citadelle. Coupe transversale. Face et coupe longitudinale. Plan de la fontaine. 1872**
Rougemont. Couverture du lavoir de la fontaine de la Citadelle. Coupe transversale. Face et coupe longitudinale. Plan de la fontaine. Dessin à la plume et lavis sur calque collé sur papier, par l'architecte Perrin. 1872. Echelle 1/100.
Archives départementales du Doubs, Besançon : OAC 515/10

IVR43_20102500559NUC4A

Auteur de l'illustration : Jérôme Mongreville

Auteur du document reproduit : Perrin

Date de prise de vue : 2010

Échelle : 1/100

(c) Région Bourgogne-Franche-Comté, Inventaire du patrimoine
reproduction soumise à autorisation du titulaire des droits d'exploitation