


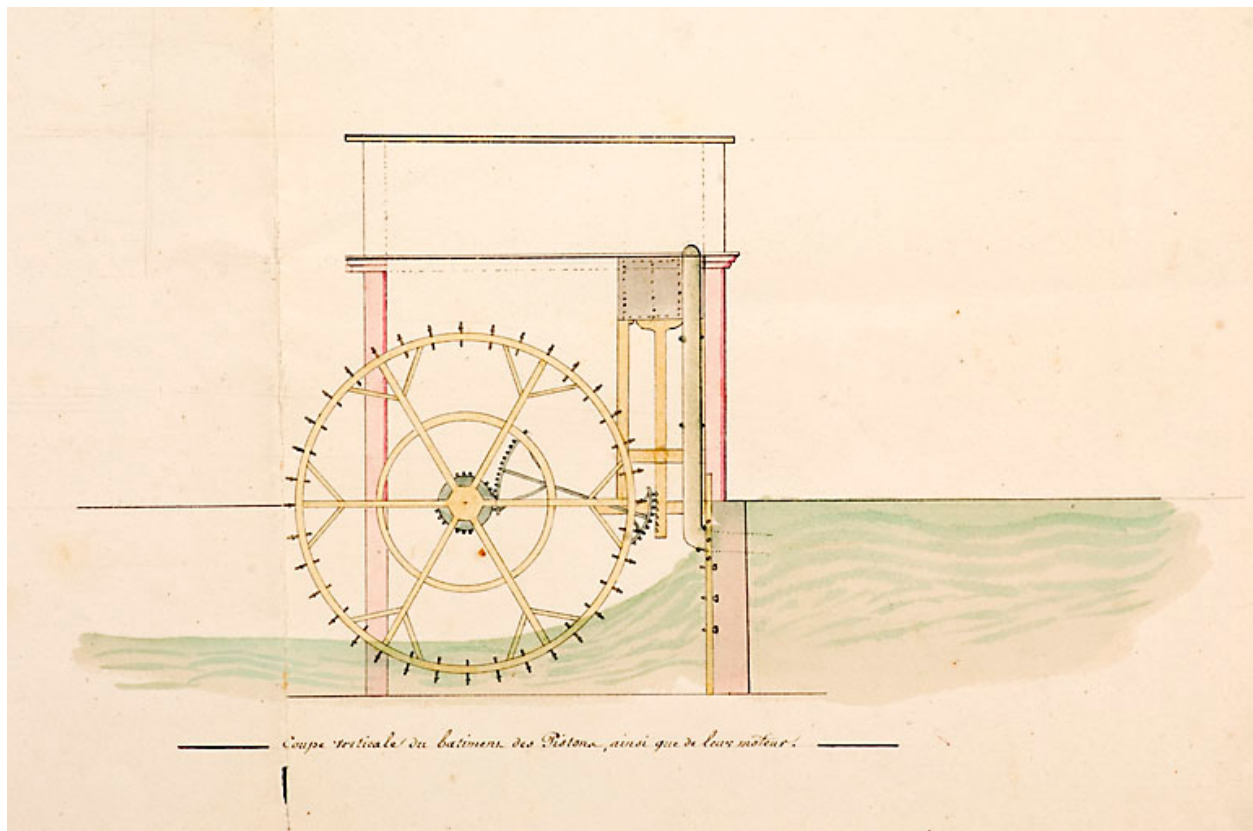

Plan de détail de l'usine de Varigney [coupe verticale du bâtiment des pistons, ainsi que de leurs moteurs].

Référence du document reproduit :

- **Plan de détail de l'usine de Varigney [coupe verticale du bâtiment des pistons, ainsi que de leurs moteurs].**

Plan de détail de l'usine de Varigney [coupe verticale du bâtiment des pistons, ainsi que de leurs moteurs]. Plan, plume, lavis, le 29 novembre 1834, échelle 1 : 100.

Archives départementales du Doubs, Besançon : 301 S 5

IVR43_20077000054NUCA

Auteur de l'illustration : Jérôme Mongreville

Auteur du document reproduit : Bernard

Date de prise de vue : 2007

(c) Région Bourgogne-Franche-Comté, Inventaire du patrimoine
reproduction soumise à autorisation du titulaire des droits d'exploitation