


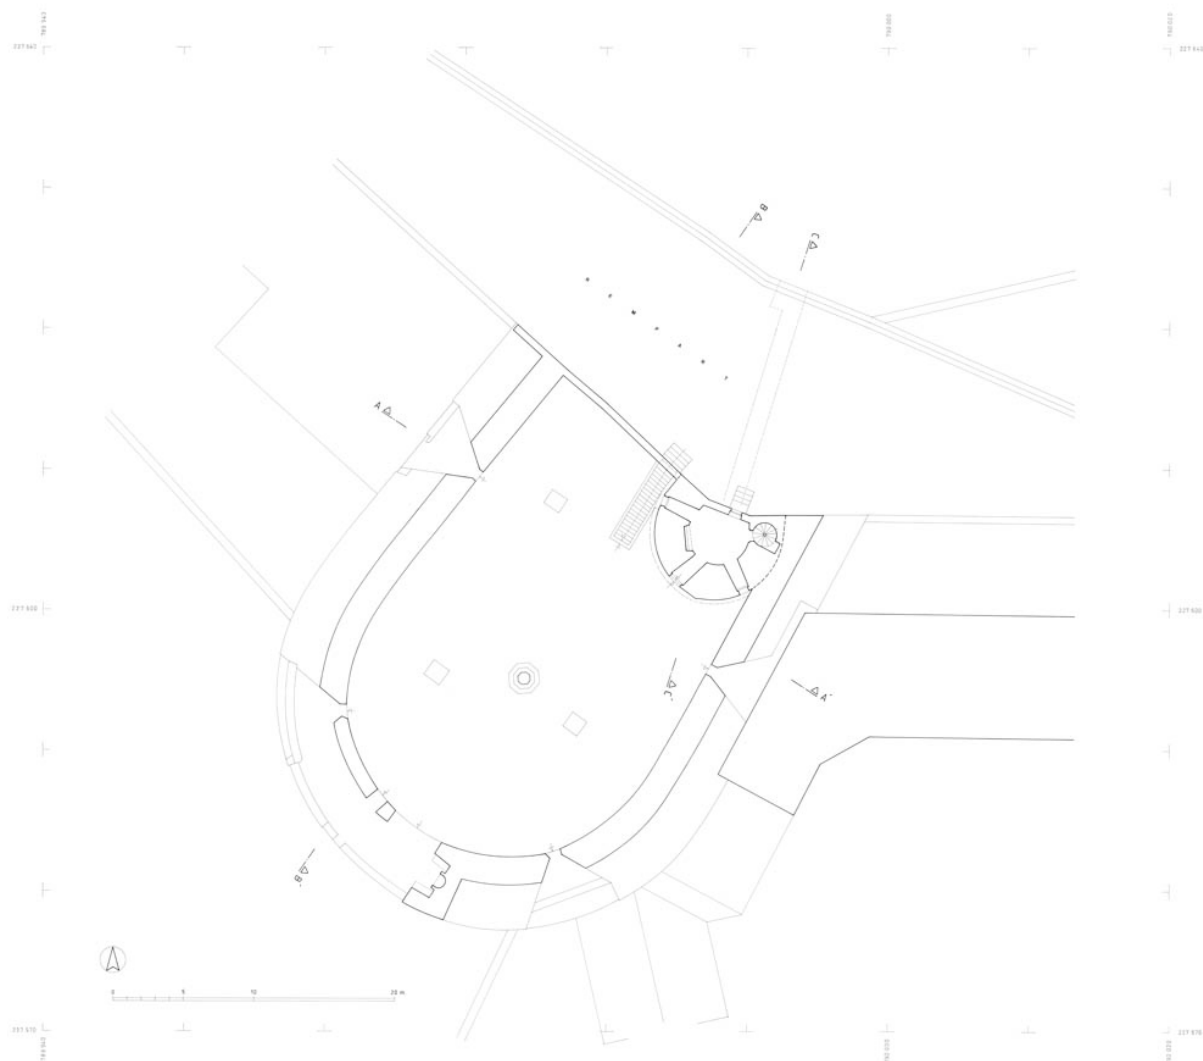

Plan sur terrasse du boulevard et du niveau supérieur de la tour des Cordeliers.

IVR26_20122100055A0YY

Auteur de l'illustration : Alain Morelière

Date de prise de vue : 1992

Technique de relevé : relevé au théodolite ; Échelle : 1/100

(c) Région Bourgogne-Franche-Comté, Inventaire du patrimoine
reproduction soumise à autorisation du titulaire des droits d'exploitation