


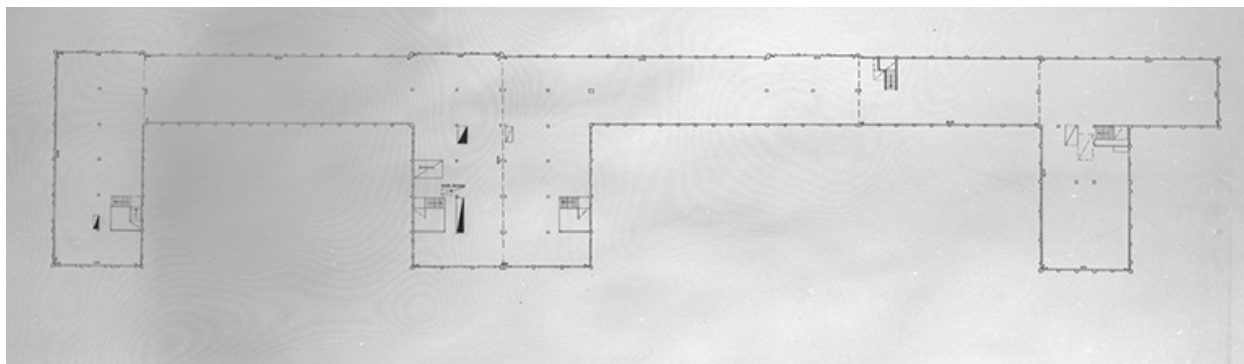

Plan d'immeuble. C.C.I. du Doubs. 3ème étage, 1992.

Référence du document reproduit :

- **Plan d'immeuble. C.C.I. du Doubs. 3ème étage, 1992.**
Plan d'immeuble. C.C.I. du Doubs. 3ème étage, 1992. Dessin, 1992, échelle 1:100,
par Sassé, Gabriel (dessinateur)
Archives de la Chambre de Commerce et d'Industrie du Doubs, Besançon

IVR43_19932500084V

Auteur de l'illustration : Yves Sancey

Auteur du document reproduit : Gabriel (dessinateur) NEPASUTILISERSassé

Date de prise de vue : 1993

(c) Région Bourgogne-Franche-Comté, Inventaire du patrimoine ; (c) Chambre de
Commerce et d'Industrie du Doubs

reproduction soumise à autorisation du titulaire des droits d'exploitation