


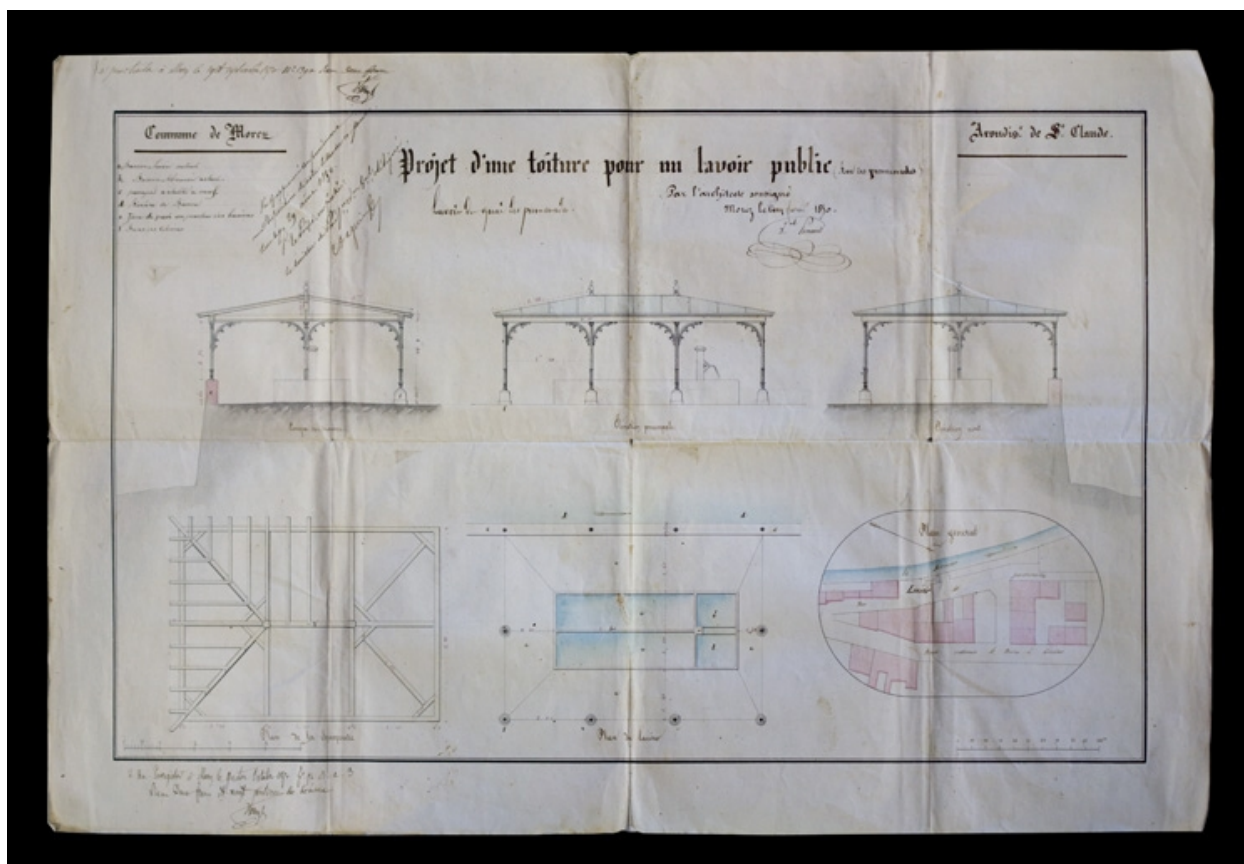

Projet d'une toiture pour un lavoir public (Quai de l'ancienne place), 1850.

Référence du document reproduit :

- **Projet d'une toiture pour un lavoir public (Quai de l'ancienne place), 1850.**
Projet d'une toiture pour un lavoir public (Quai de l'ancienne place), 1850. Dessin (plume, lavis), 5 février 1850, échelles 1:1250 (ensemble) et 1:50, par Ponard, Vital (architecte)
Archives municipales, Morez : M 54.2

IVR43_20103900067NUC2A

Auteur de l'illustration : Yves Sancey, Auteur de l'illustration : Vital Ponard

Date de prise de vue : 2010

Échelle : 1/1250 ; 1/50

(c) Région Bourgogne-Franche-Comté, Inventaire du patrimoine
reproduction soumise à autorisation du titulaire des droits d'exploitation