


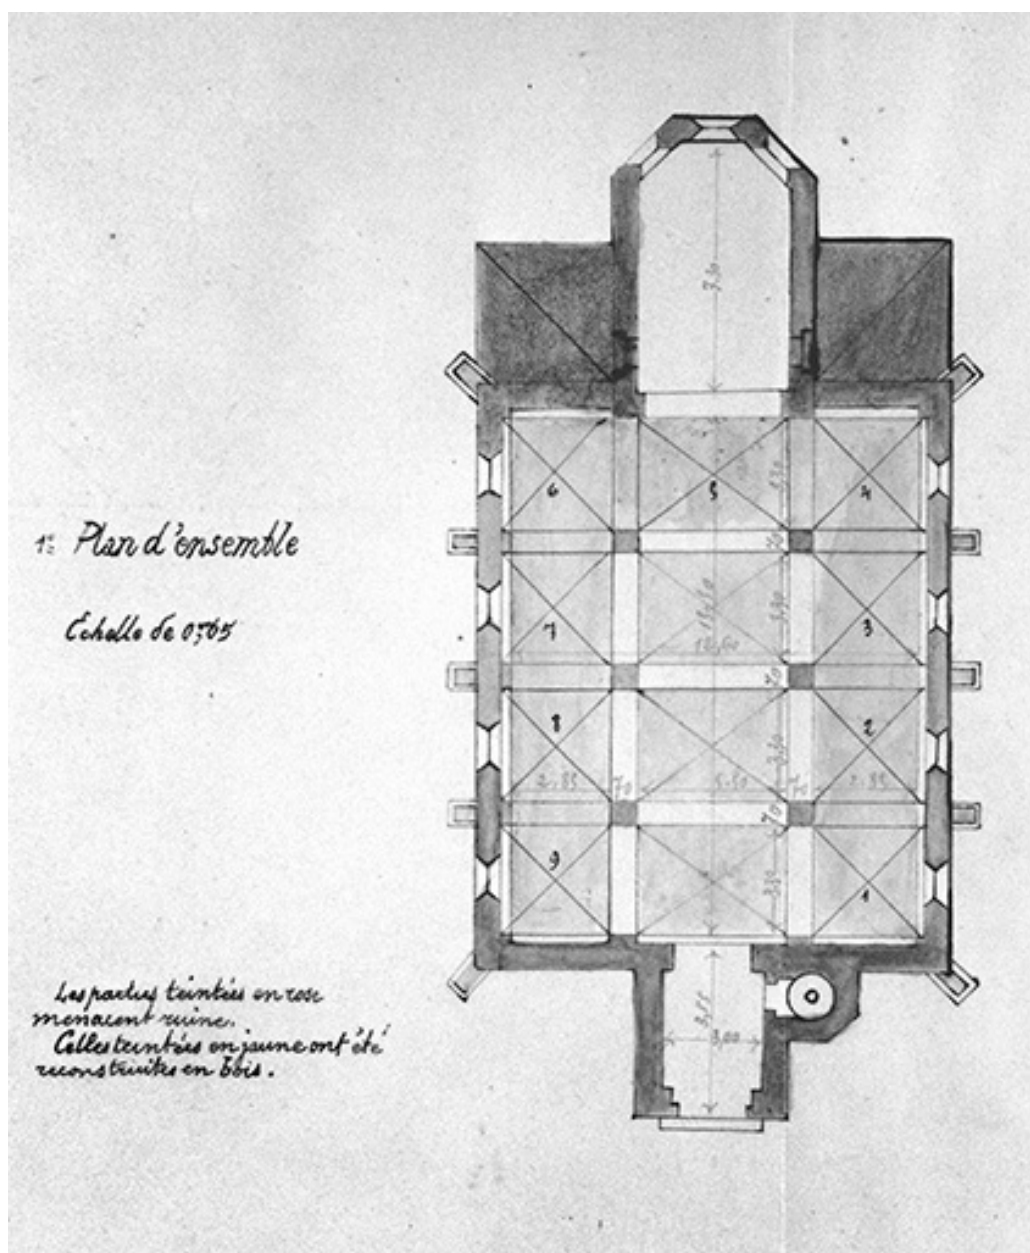

Commune de Haute Molune. Projet de reconstruction d'une partie des voûtes de l'église [détail du plan].

Référence du document reproduit :

- **Commune de Haute Molune. Projet de reconstruction d'une partie des voûtes de l'église [détail du plan].**

Commune de Haute Molune. Projet de reconstruction d'une partie des voûtes de l'église [détail du plan]. Dessin, 1889. Echelle 1:200, par Guillaume, Ernest (architecte)

Archives départementales du Jura, Montmorot

IVR43_19943901400X

Auteur de l'illustration : Jérôme Mongreville

Auteur du document reproduit : Ernest Guillaume

Date de prise de vue : 1994

(c) Région Bourgogne-Franche-Comté, Inventaire du patrimoine
reproduction soumise à autorisation du titulaire des droits d'exploitation