


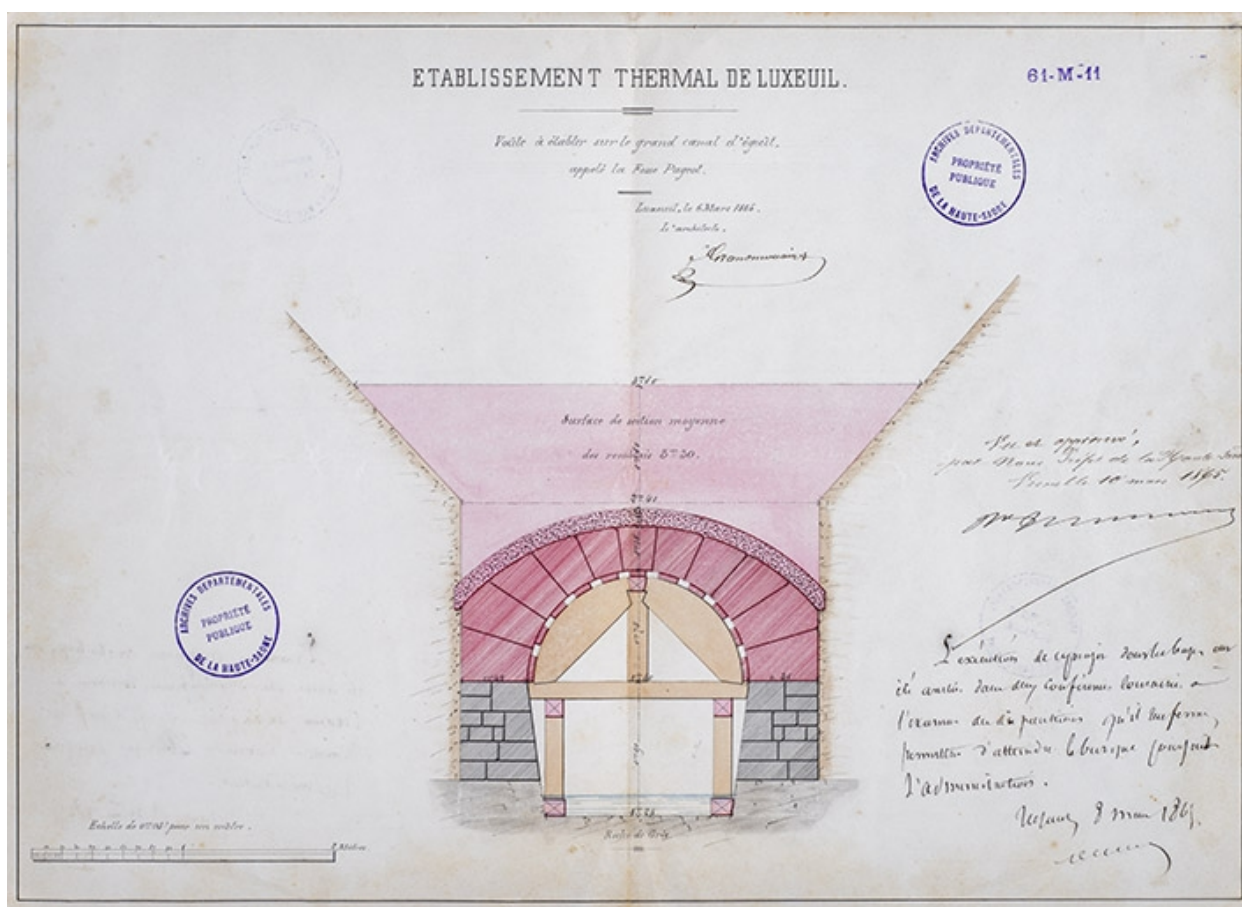

Projet de reconstruction de la voûte du tunnel du canal dit Fosse Pageot (1865).

Référence du document reproduit :

- **Établissement thermal de Luxeuil. Voûte à établir sur le grand canal d'égout appelé la Fosse Pageot. 6 mars 1865.**

Établissement thermal de Luxeuil. Voûte à établir sur le grand canal d'égout appelé la Fosse Pageot / [Félix-Hercule] Grandmougin. 6 mars 1865. Dessin à l'encre et à l'aquarelle. 42cm x 31cm. Échelle 1/20.

Archives départementales de la Haute-Saône, Vesoul : 5 M 167

IVR43_20207000454NUC4A

Auteur de l'illustration : Jérôme Mongreville

Auteur du document reproduit : Félix-Hercule Grandmougin

Date de prise de vue : 2020

(c) Région Bourgogne-Franche-Comté, Inventaire du patrimoine ; (c) Archives départementales de la Haute-Saône

reproduction soumise à autorisation du titulaire des droits d'exploitation