


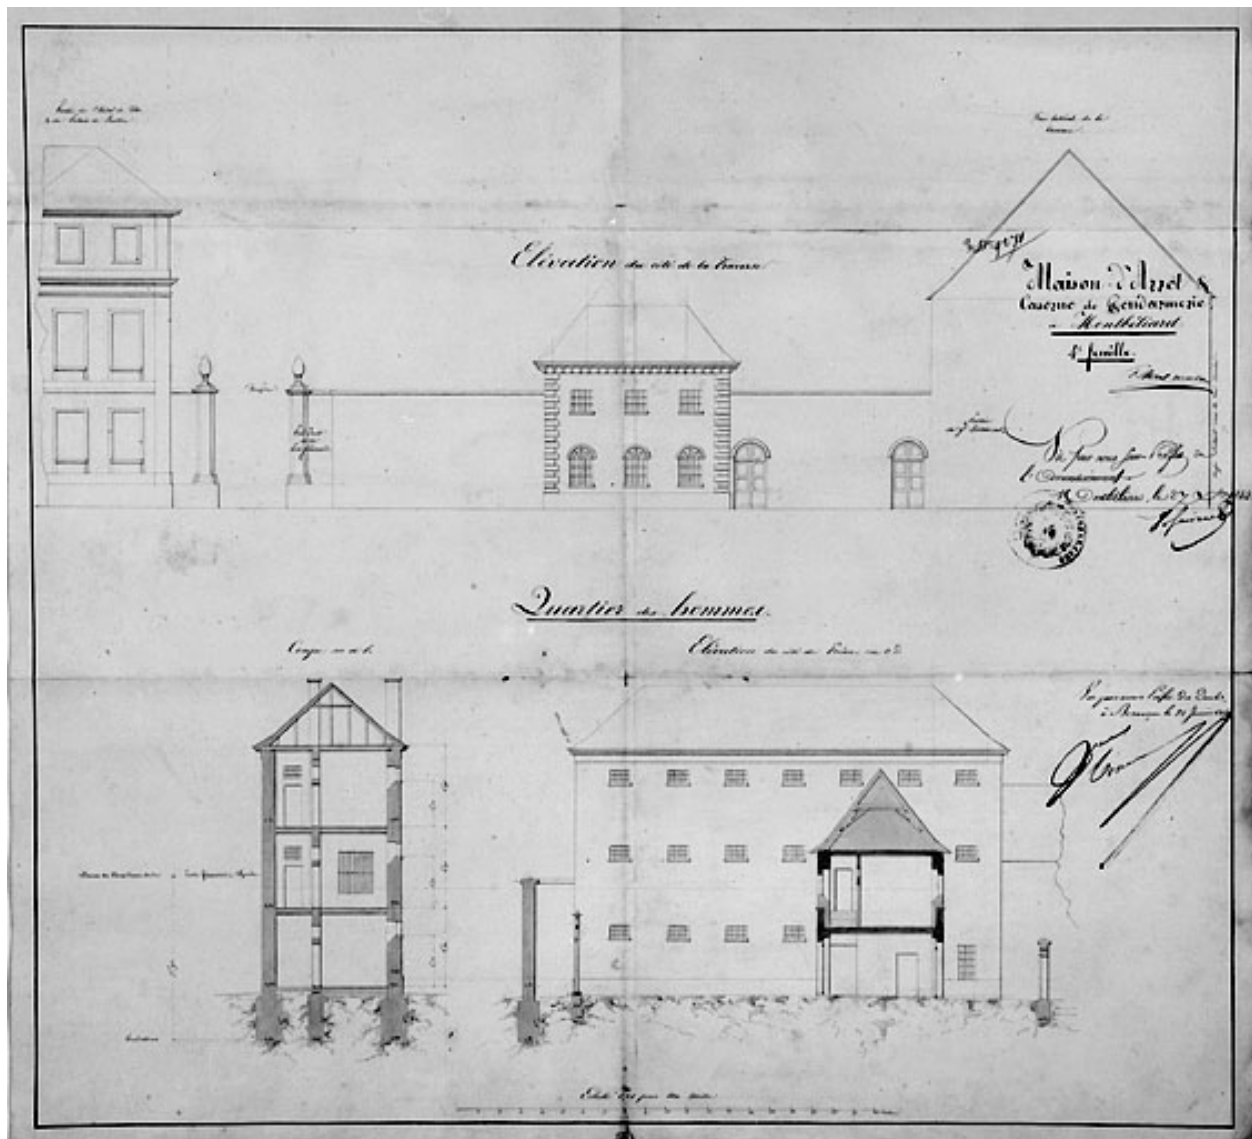

Projet d'une maison d'arrêt avec caserne de gendarmerie. Elévations et coupe de la prison, 1834.

Référence du document reproduit :

- **Projet d'une maison d'arrêt avec caserne de gendarmerie. Elévations et coupe de la prison, 1834.**

Projet d'une maison d'arrêt avec caserne de gendarmerie. Elévations et coupe de la prison, 1834. Dessin lavé, 1834, échelle 1:100, par Morel-Macler, Frédéric (architecte)

Archives départementales du Doubs, Besançon : 57 Y 1

IVR43_19872500208X

Auteur de l'illustration : Jérôme Mongreville

Auteur du document reproduit : Pierre-Frédéric Morel-Macler

Date de prise de vue : 1987

(c) Région Bourgogne-Franche-Comté, Inventaire du patrimoine
reproduction soumise à autorisation du titulaire des droits d'exploitation