


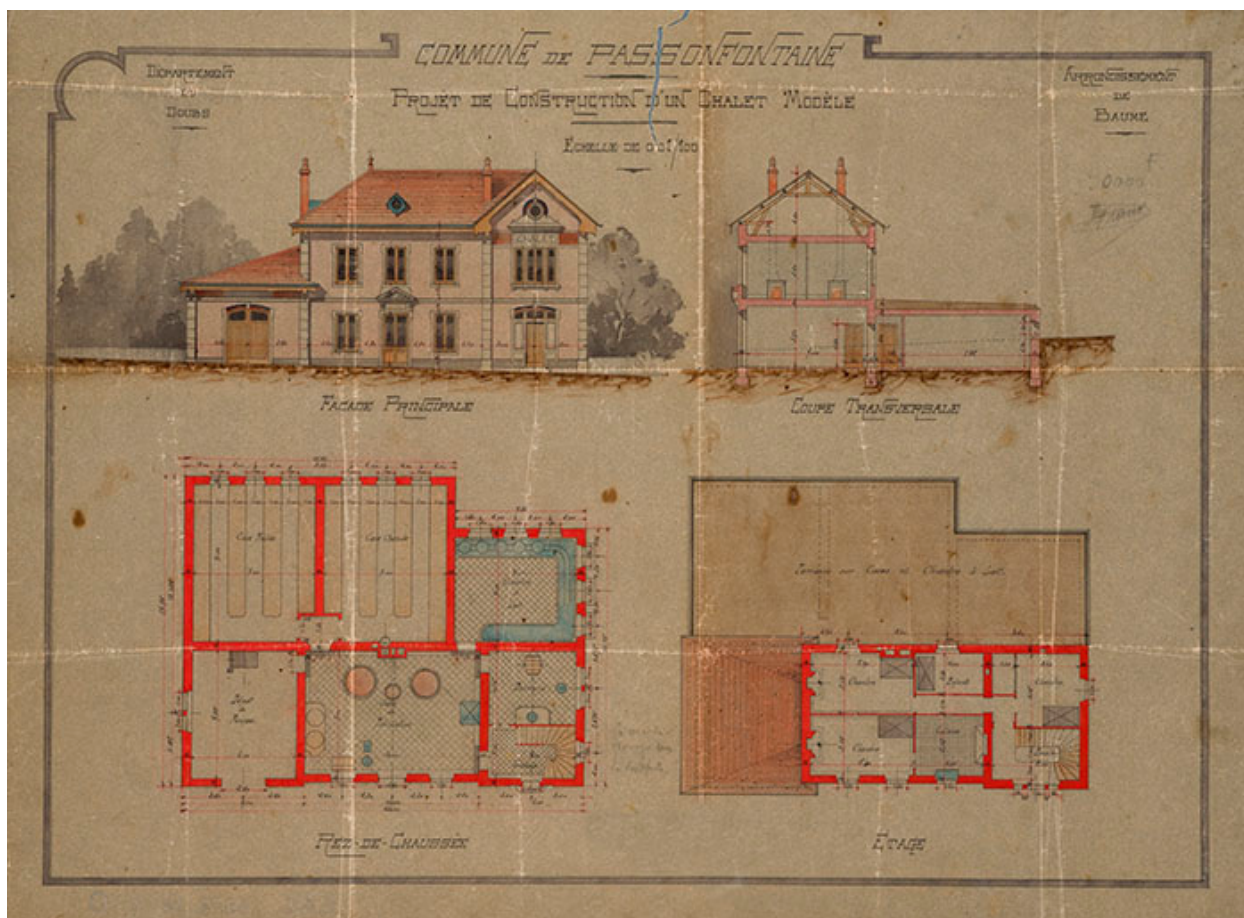

Commune de Passonfontaine. Projet de construction d'un chalet-modèle, 1910.

Référence du document reproduit :

- **Commune de Passonfontaine. Projet de construction d'un chalet-modèle, 1910.**
Commune de Passonfontaine. Projet de construction d'un chalet-modèle, calque, lavis, échelle 1/100, 1910, par l'architecte Alphonse Burcey.
Archives départementales du Doubs, Besançon : EAC 3873 M 2

IVR43_20152500583NUC4A

Auteur de l'illustration : Jérôme Mongreville

Date de prise de vue : 2015

(c) Région Bourgogne-Franche-Comté, Inventaire du patrimoine ; (c) Archives départementales du Doubs
reproduction soumise à autorisation du titulaire des droits d'exploitation