


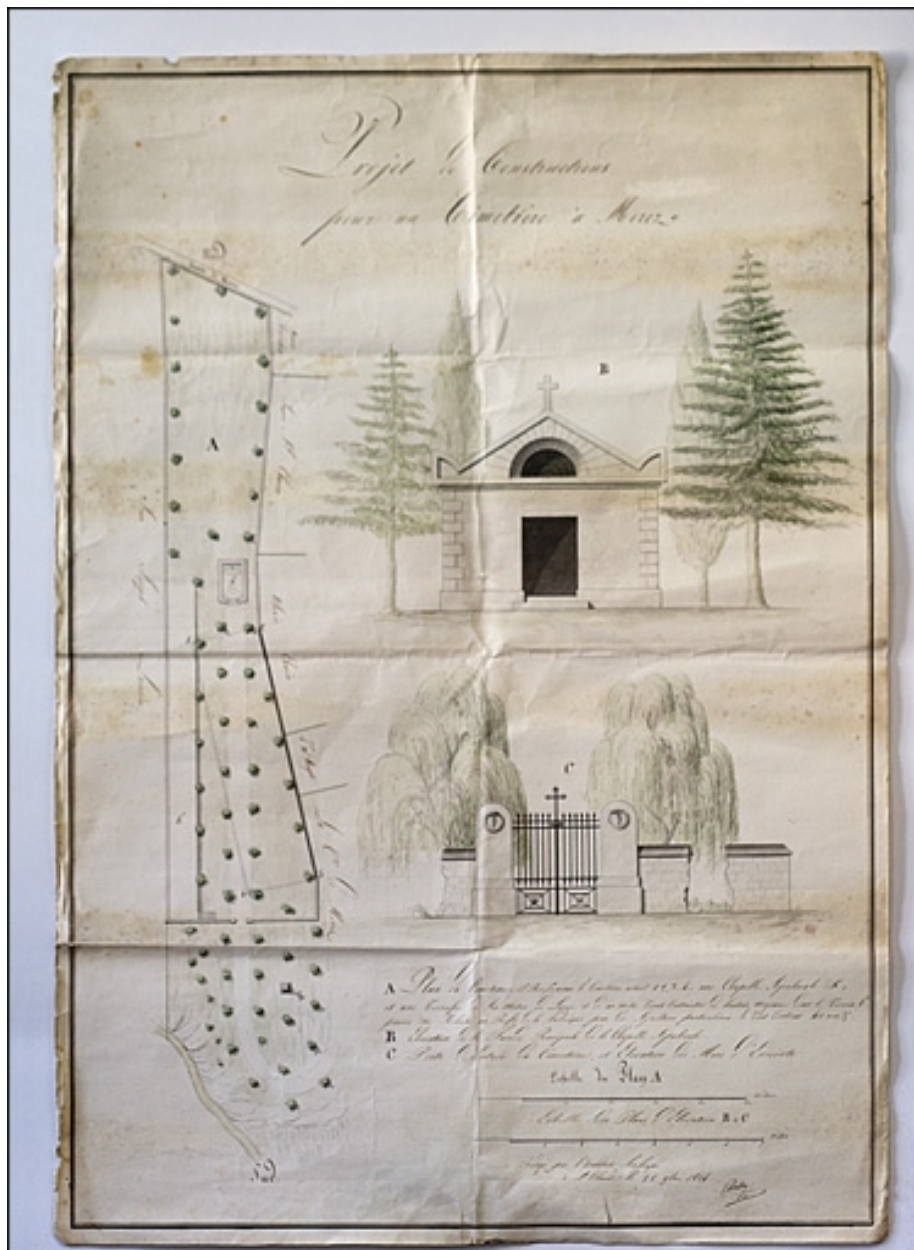

Projet de constructions pour un cimetière à Morez, 1824.

Référence du document reproduit :

- **Projet de constructions pour un cimetière à Morez, 1824.**
Projet de constructions pour un cimetière à Morez, 1824. Dessin (plume, lavis), novembre 1824, échelles 1:400 (plan d'ensemble) et 1:50 (élévations), par Dalloz, Claude-Marie (architecte d'arrondissement)
Archives municipales, Morez : M 19.10

IVR43_20103900047NUC2A

Auteur de l'illustration : Yves Sancey

Auteur du document reproduit : Claude-Marie Dalloz

Date de prise de vue : 2010

Échelle : 1/400 ; 1/50

(c) Région Bourgogne-Franche-Comté, Inventaire du patrimoine
reproduction soumise à autorisation du titulaire des droits d'exploitation