


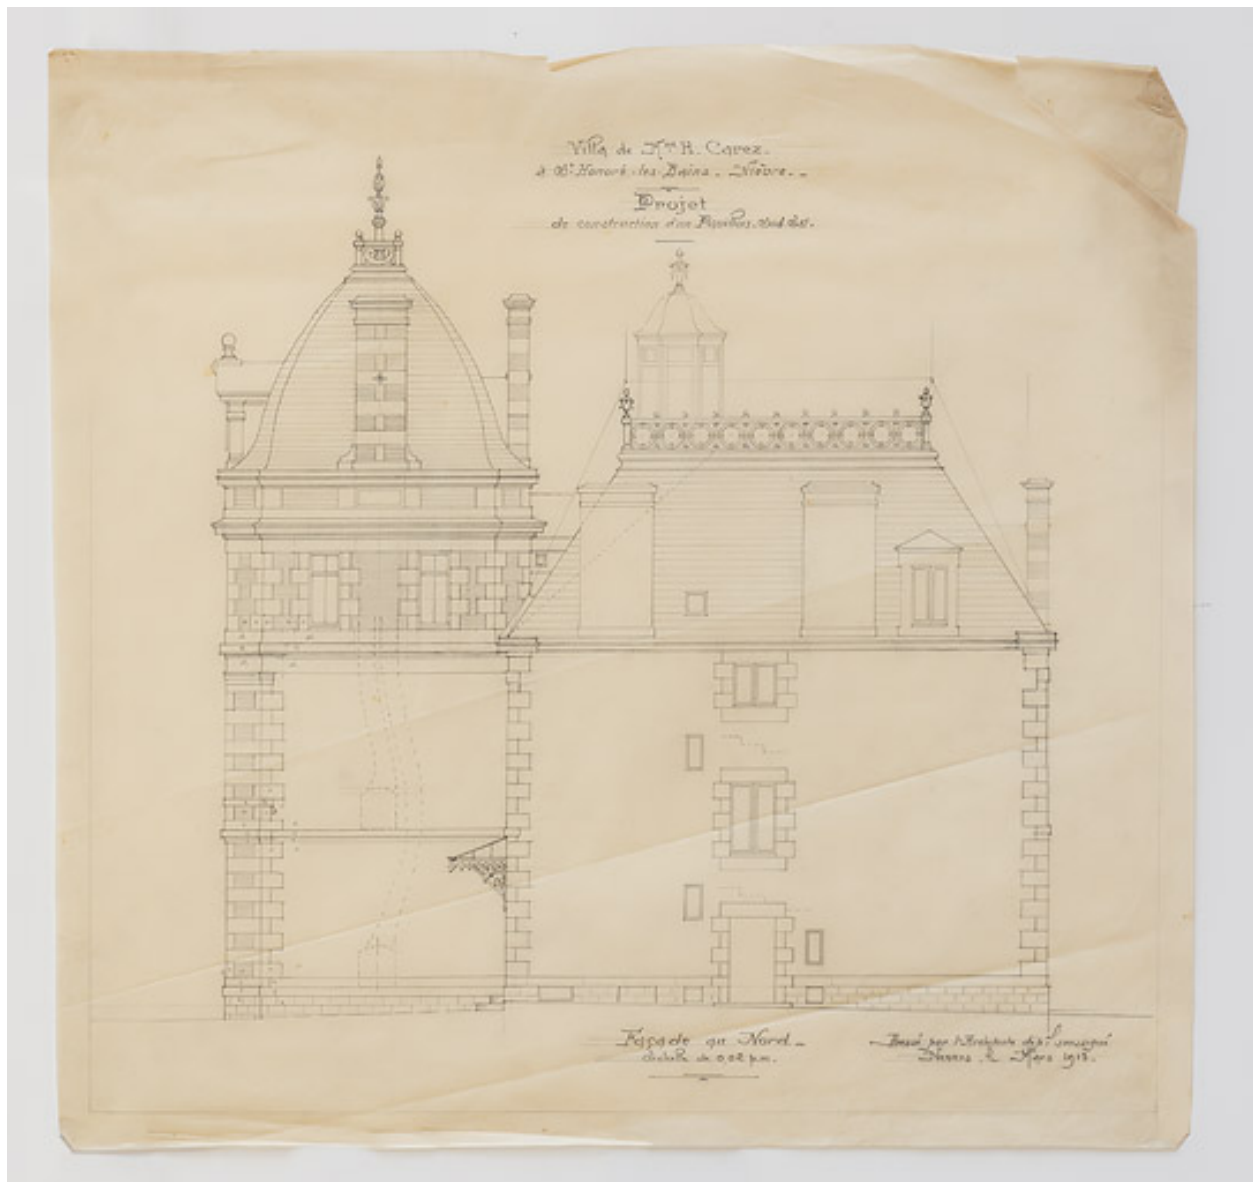

Second projet pour la construction du pavillon (mars 1913), élévation postérieure.

Référence du document reproduit :

- **Villa de Madame H. Carez à Saint-Honoré-les-Bains (Nièvre). Projet de construction d'un pavillon sud-est. Façade au nord. Mars 1913.**
Villa de Madame H. Carez à Saint-Honoré-les-Bains (Nièvre). Projet de construction d'un pavillon sud-est. Façade au nord / C. Camuzat. Mars 1913. Dessin. 51 x 48 cm. Échelle 1/50.
Archives départementales de la Nièvre, Nevers : 11 J 78

IVR26_20205800105NUC2A

Auteur de l'illustration : Pierre-Marie Barbe-Richaud

Auteur du document reproduit : Claude Camuzat

Date de prise de vue : 2020

(c) Région Bourgogne-Franche-Comté, Inventaire du patrimoine ; (c) Archives
départementales de la Nièvre

reproduction soumise à autorisation du titulaire des droits d'exploitation