


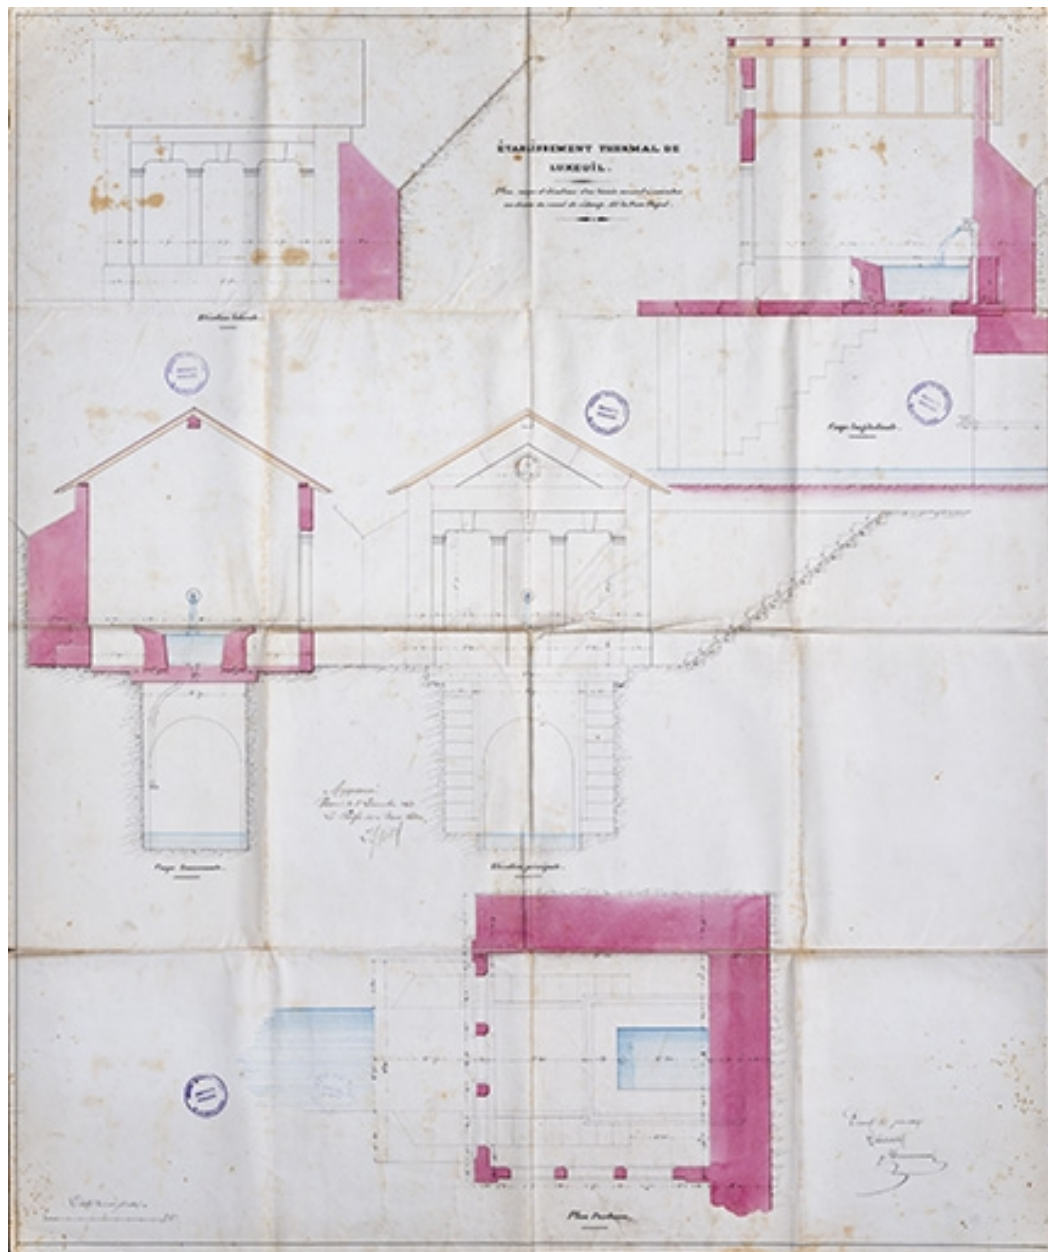

Projet de construction d'un lavoir couvert (1862).

Référence du document reproduit :

- **Établissement thermal de Luxeuil. Plan, coupes et élévations d'un lavoir couvert à exécuter au-dessus du canal de vidange dit de la Fosse Pageot. Juin 1862.**

Établissement thermal de Luxeuil. Plan, coupes et élévations d'un lavoir couvert à exécuter au-dessus du canal de vidange dit de la Fosse Pageot / [Félix-Hercule] Grandmougin. Juin 1862. Dessin à l'encre et à l'aquarelle. 102 x 86cm. Échelle 1/20. Approuvé par le préfet de la Haute-Saône le 2 décembre 1862. Archives départementales de la Haute-Saône, Vesoul : 5 M 167

IVR43_20207000453NUC4A

Auteur de l'illustration : Jérôme Mongreville

Auteur du document reproduit : Félix-Hercule Grandmougin

Date de prise de vue : 2020

(c) Région Bourgogne-Franche-Comté, Inventaire du patrimoine ; (c) Archives
départementales de la Haute-Saône

reproduction soumise à autorisation du titulaire des droits d'exploitation