


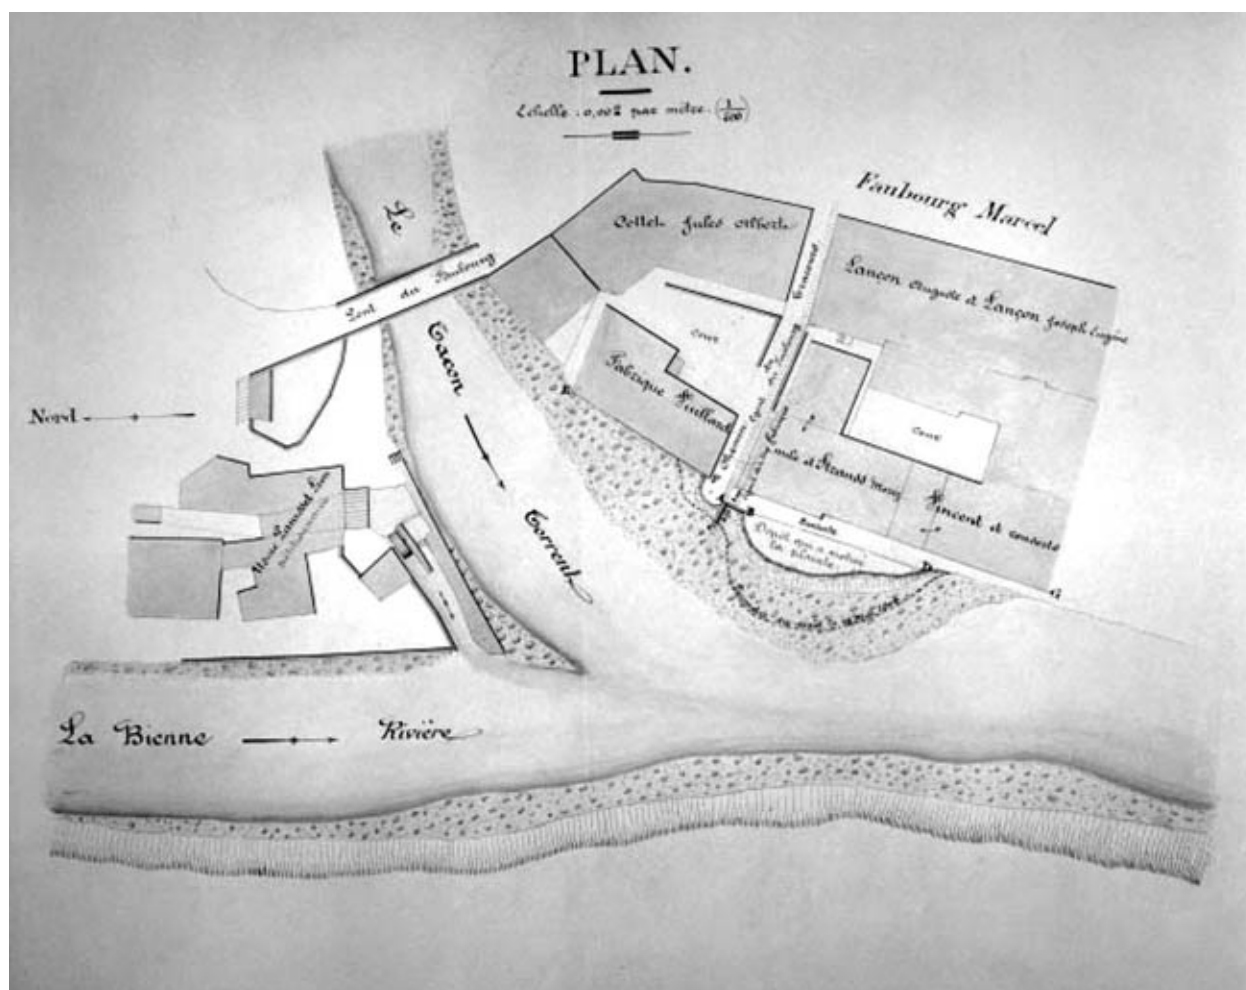

Référence du document reproduit :

- Plainte de M.M. Léon Panisset et Jules Grenier au sujet des dépôts de matériaux
faits au confluent du Tacon et de la Bienne. Plan de détails. Dessin, 20 juillet 1905.
Echelle 1:500, par Messin (ingénieur)
Archives départementales du Jura, Montmorot

reproduction soumise à autorisation du titulaire des droits d'exploitation