


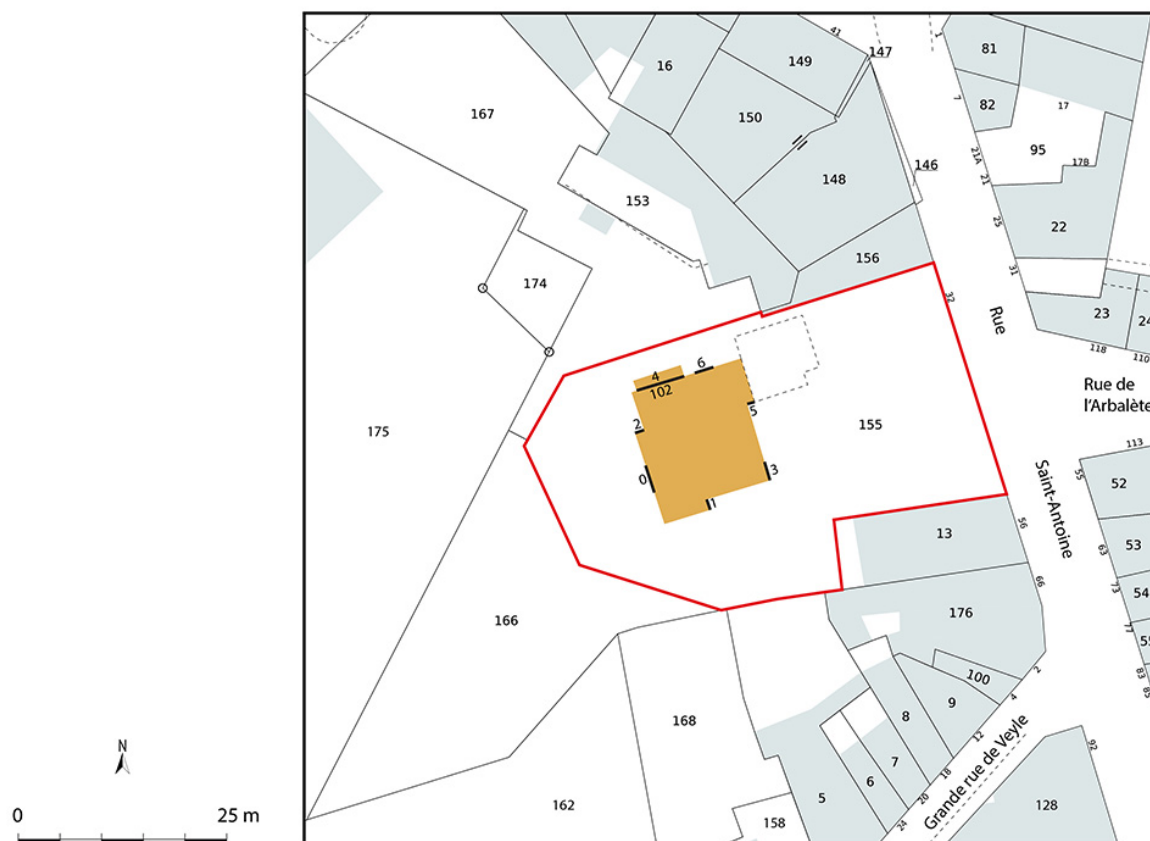

Plan des verrières et des fermetures de baie du temple de Mâcon - échelle 1/500e.

IVR26\_20237100026NUDA

Auteur de l'illustration : Aline Thomas

(c) Région Bourgogne-Franche-Comté, Inventaire du patrimoine  
reproduction soumise à autorisation du titulaire des droits d'exploitation