


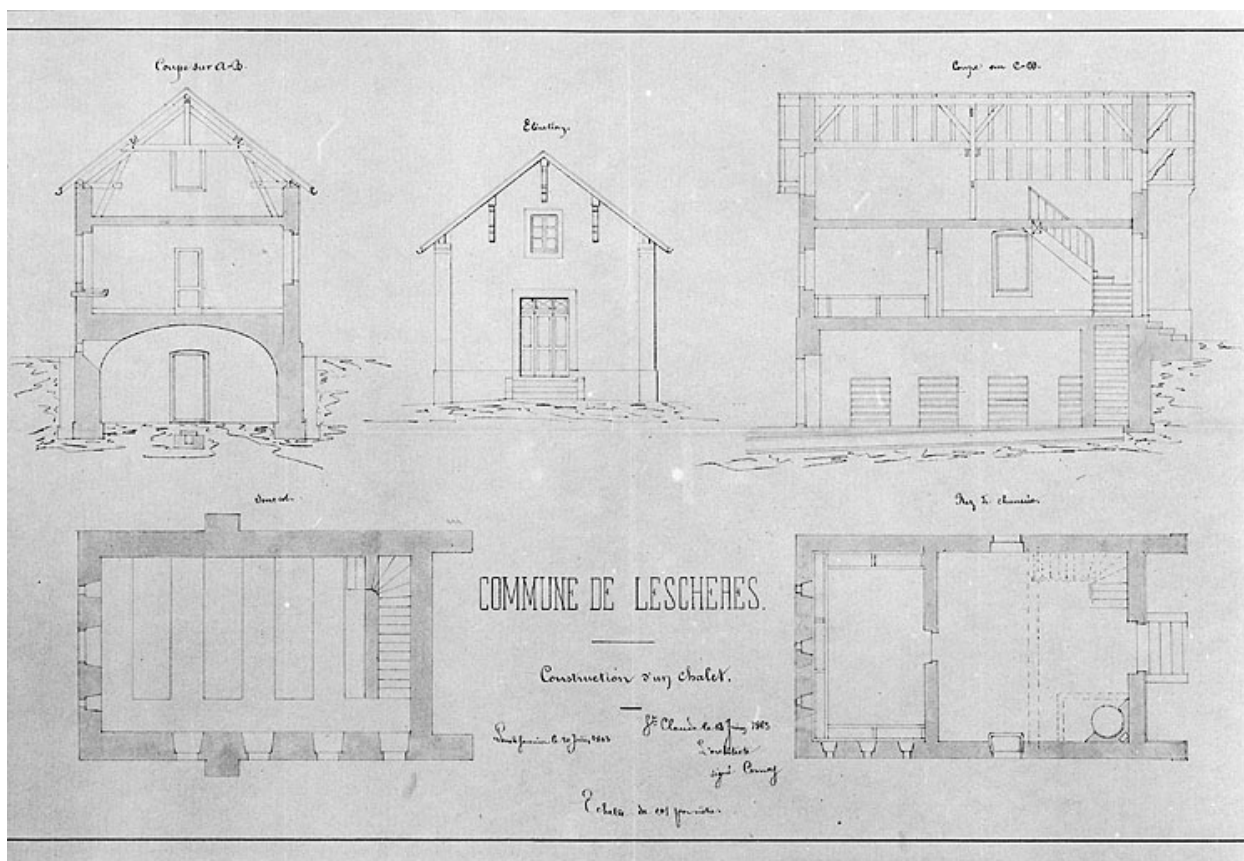

Commune de Leschères, construction d'un chalet [plans, coupes et élévation].

Référence du document reproduit :

- **Commune de Leschères, construction d'un chalet [plans, coupes et élévation].**

Commune de Leschères, construction d'un chalet [plans, coupes et élévation].

Dessin, 1863. Echelle 1:100, par Comoy, Auguste (architecte)

Archives départementales du Jura, Montmorot

IVR43_19963901751X

Auteur de l'illustration : Jérôme Mongreville, Auteur de l'illustration : Auguste Comoy

Date de prise de vue : 1996

(c) Région Bourgogne-Franche-Comté, Inventaire du patrimoine ; (c) Archives départementales du Jura

reproduction soumise à autorisation du titulaire des droits d'exploitation