


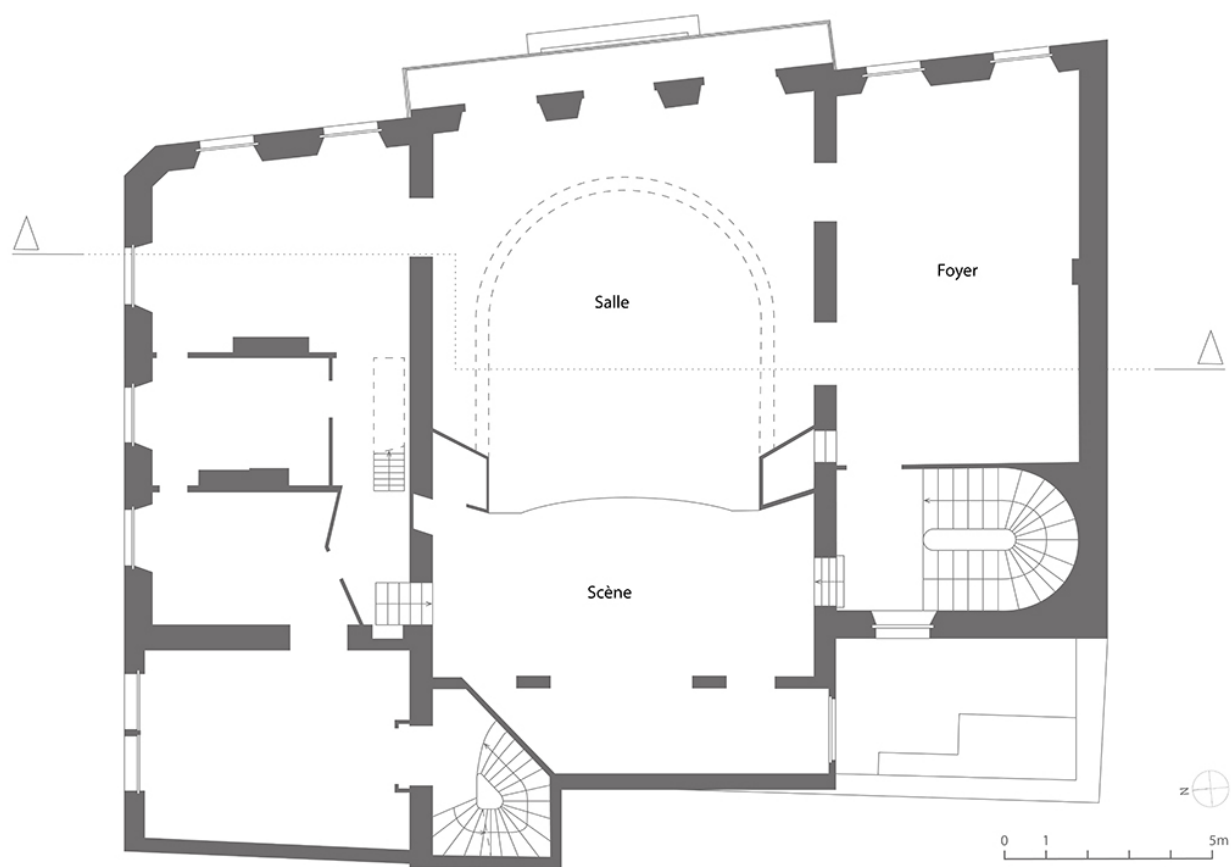

Plan au 1er étage, avant les transformations de 2017-2019. D'après un plan de l'architecte Pierre E. Sabatier, en juillet 1980.

IVR26_20238901020NUDA

Auteur de l'illustration : Aline Thomas

Auteur du document reproduit : Pierre A. Sabatier

Date de prise de vue : 2023

Technique de relevé : reprise de fond ; Échelle : 1/100

(c) Région Bourgogne-Franche-Comté, Inventaire du patrimoine ; (c) Pierre A. Sabatier
reproduction soumise à autorisation du titulaire des droits d'exploitation