


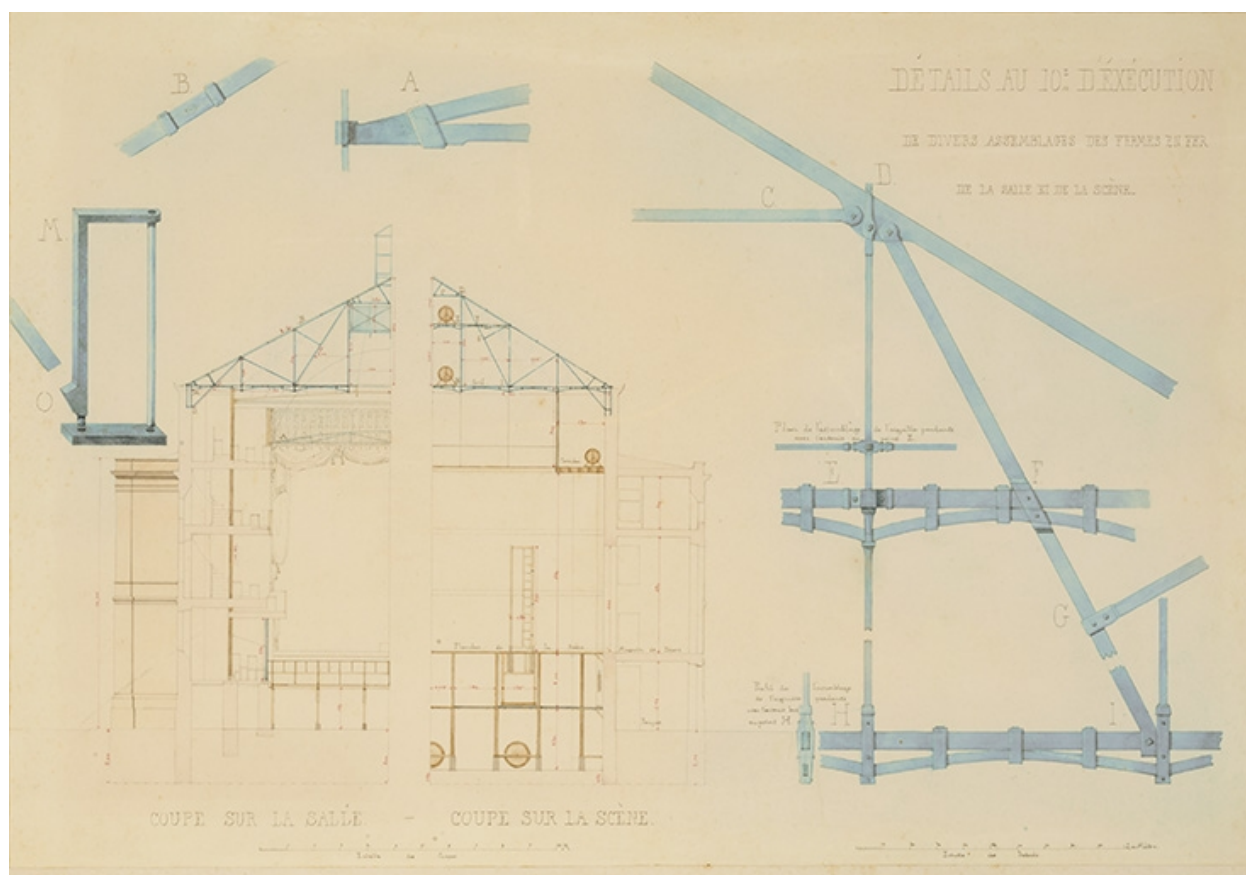

[Théâtre de Dole. Projet C, non réalisé]. Détails au 10e d'exécution de divers assemblages des fermes en fer de la salle et de la scène. S.d. [1839].

Référence du document reproduit :

- **[Théâtre de Dole. Projet C]. S.d. [1839].**
 [Théâtre de Dole. Projet C]. Dessin (plume, lavis), s.n. [Rolland et Levicomte]. S.d. [1839]. 57,5 x 39,5 cm, sans échelle.
 - 41 Fi 5 : N° 1. *Plan général.*
 - 41 Fi 6 : N° 2. *Rez de chaussée.*
 - 41 Fi 7 : N° 3. *1er étage.*
 - 41 Fi 8 : N° 4. *2ème étage.*
 - 41 Fi 9 : N° 5. *3ème étage.*
 - 41 Fi 10 : N° 6. *Façade principale.*
 - 41 Fi 11 : N° 7. *Façade latérale.*
 - 41 Fi 12 : N° 8. *Coupe longitudinale.*
 - 41 Fi 13 : N° 9. *Détails au 10e d'exécution de divers assemblages des fermes en fer de la salle et de la scène. 1/100 (coupes) et 1/10 (détails).*
 - 41 Fi 14 : N° 10. *Détails au 10e d'exécution de divers assemblages des planchers des galeries notamment dans la partie qui touche aux avant-scène.*
- Archives municipales, Dole : 41 Fi 5-14

IVR43_20223900373NUC4A

Auteur de l'illustration : Jérôme Mongreville

Auteur du document reproduit : Rolland, Levicomte

Date de prise de vue : 2022

Échelle : 1/100 / 1/10

(c) Région Bourgogne-Franche-Comté, Inventaire du patrimoine
reproduction soumise à autorisation du titulaire des droits d'exploitation