


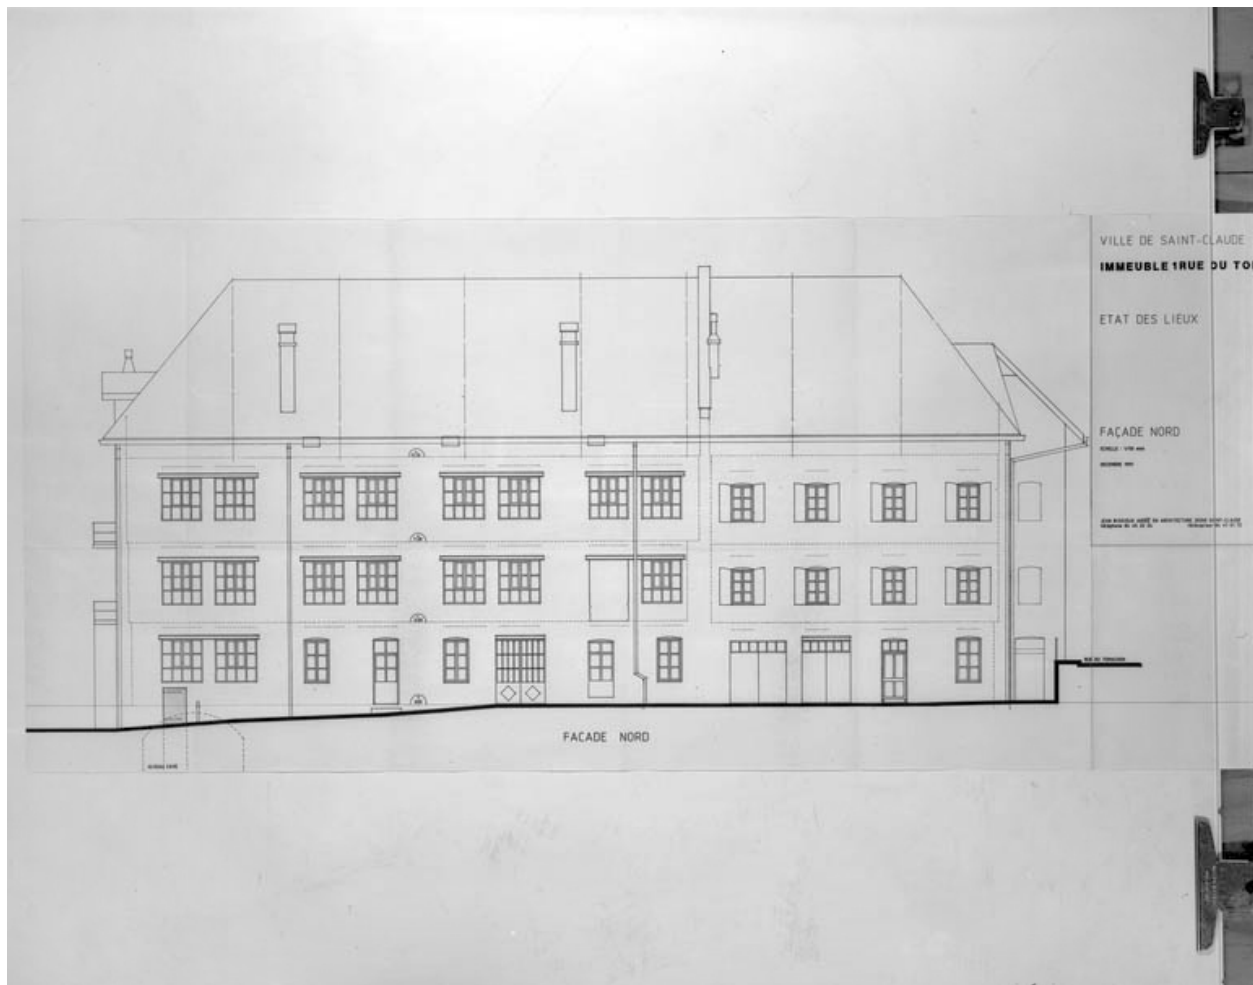

Immeuble 1 rue du Tomachon. Etat des lieux. Façade nord.

Référence du document reproduit :

- **Immeuble 1 rue du Tomachon. Etat des lieux. Façade nord.**
Immeuble 1 rue du Tomachon. Etat des lieux. Façade nord. Dessin, tirage, 1991.
Echelle 1:50, par Bissieux, Jean (architecte)
Mairie, Services techniques, Saint-Claude

IVR43_19923900425V

Auteur de l'illustration : Yves Sancey, Auteur de l'illustration : Jean Bissieux

Date de prise de vue : 1992

(c) Région Bourgogne-Franche-Comté, Inventaire du patrimoine ; (c) Bissieux, Jean
reproduction soumise à autorisation du titulaire des droits d'exploitation