


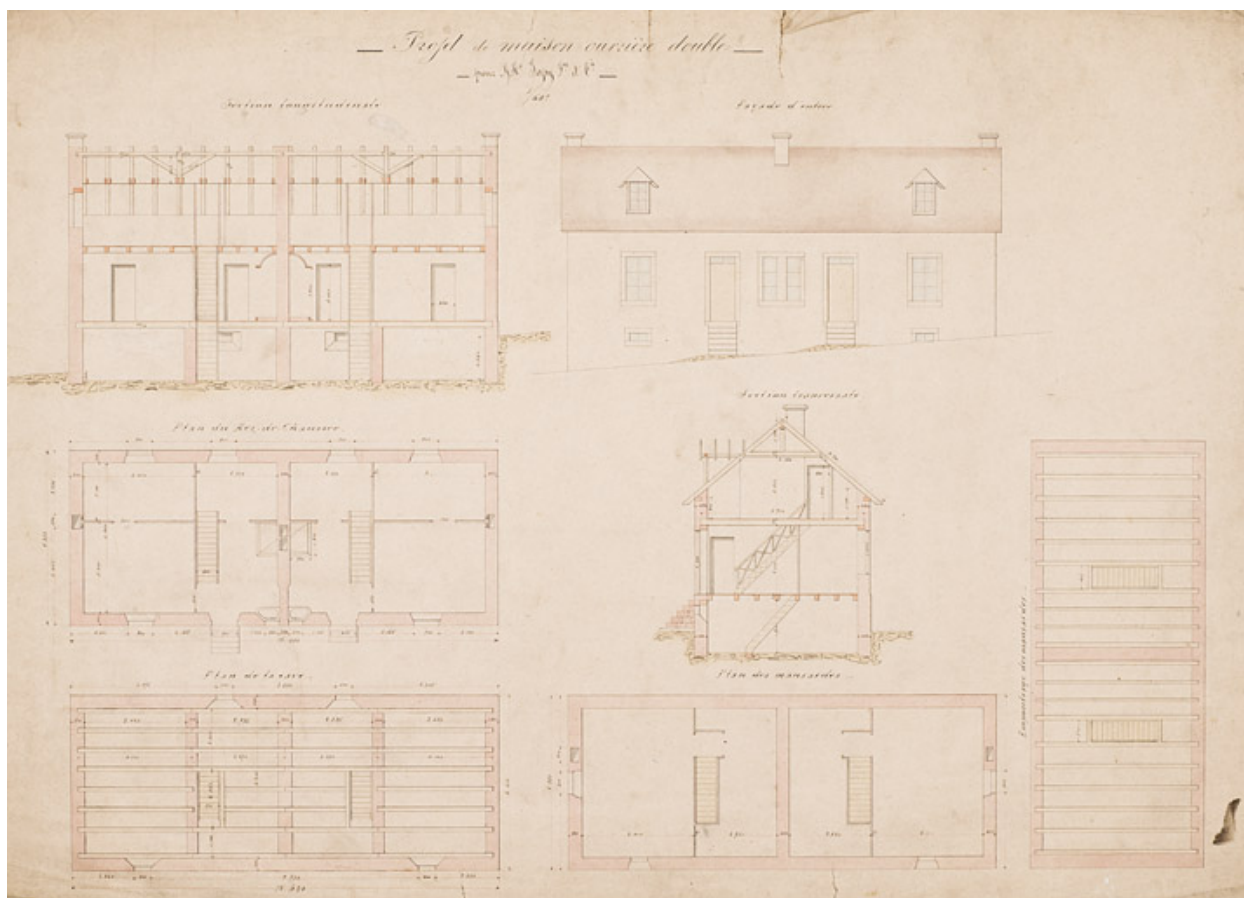

Projet de maison ouvrière double pour MM. Japy Frères et Cie.

Référence du document reproduit :

- **Projet de maison ouvrière double pour MM. Japy Frères et Cie.**
Projet de maison ouvrière double pour MM. Japy Frères et Cie. Plans, coupes, élévation, échelle 1/50, s.d. [fin 19e siècle].
Archives départementales du Territoire de Belfort, Belfort : 35 J 6 D2/5-12BD

IVR43_20122501199NUC4A

Auteur de l'illustration : Jérôme Mongreville

Date de prise de vue : 2012

(c) Région Bourgogne-Franche-Comté, Inventaire du patrimoine
reproduction soumise à autorisation du titulaire des droits d'exploitation