


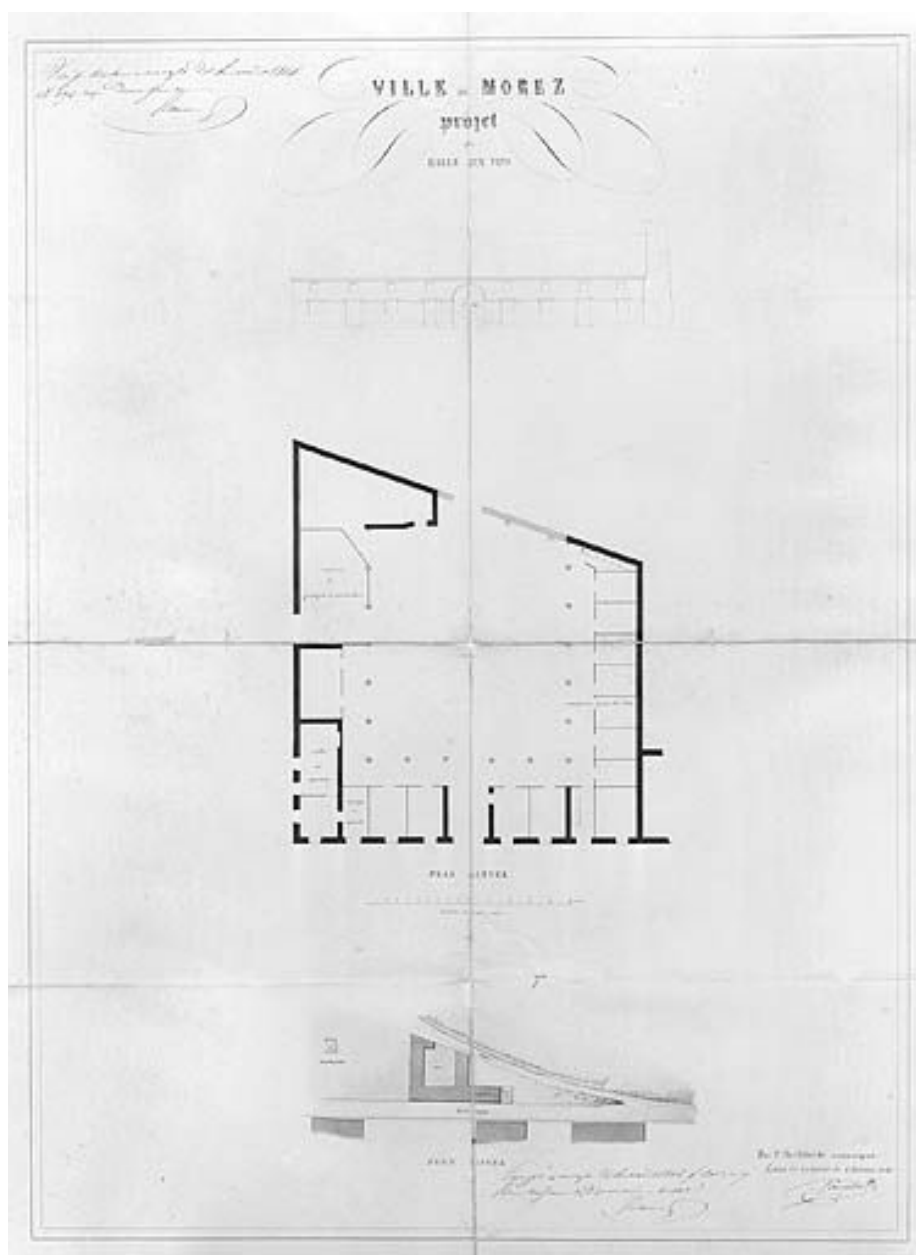

Ville de Morez. Projet de halle aux vins. Plan actuel, Plan visuel [et élévation de la façade sur la route royale], 1845.

Référence du document reproduit :

- **Projet de halle aux vins. Plan actuel, Plan visuel [et élévation de la façade sur la route royale], 1845**

"Projet de halle aux vins. Plan actuel, Plan visuel [et élévation de la façade sur la route royale], 1845. Dessin (plume, lavis), 1er octobre 1845, échelle 1:200" / Pourchot, René-Léon-Victor (architecte)

Archives municipales, Morez : M.48.9

IVR43_19953900022V

Auteur de l'illustration : Jérôme Mongreville, Auteur de l'illustration : René Léon
Victor Pourchot

Date de prise de vue : 1995

Échelle : 1/200

(c) Région Bourgogne-Franche-Comté, Inventaire du patrimoine
reproduction soumise à autorisation du titulaire des droits d'exploitation