


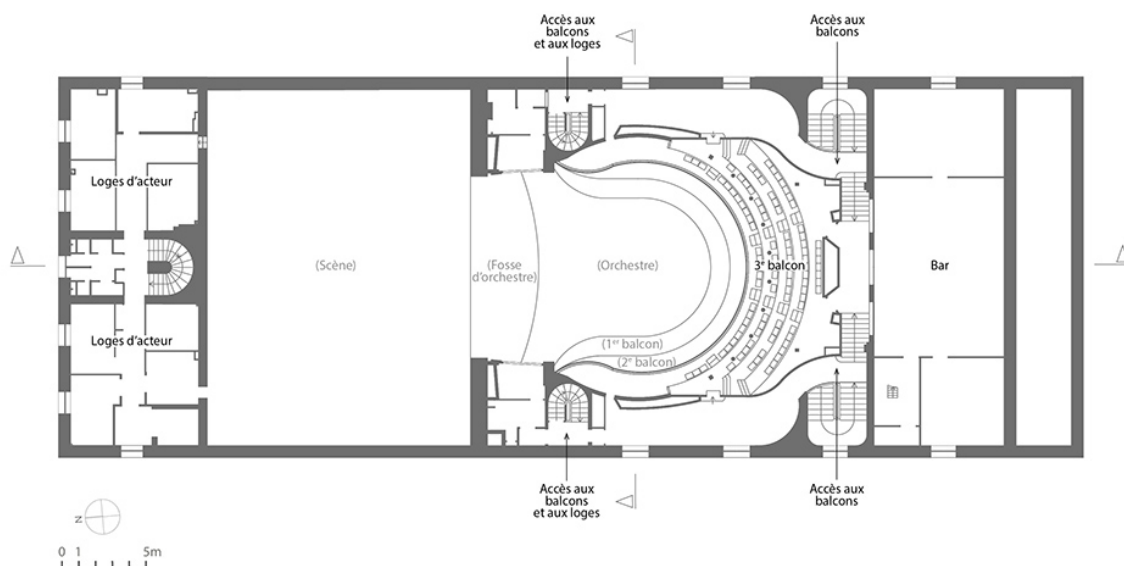

Plan du 3e étage. D'après un plan non daté fourni par le service des Données patrimoniales, direction Bâtiments et Energies de Dijon Métropole.

IVR26_20222100681NUDA

Auteur de l'illustration : Aline Thomas

Date de prise de vue : 2022

Technique de relevé : reprise de fond ; Échelle : 1/250

(c) Région Bourgogne-Franche-Comté, Inventaire du patrimoine ; (c) Dijon Métropole
reproduction soumise à autorisation du titulaire des droits d'exploitation