


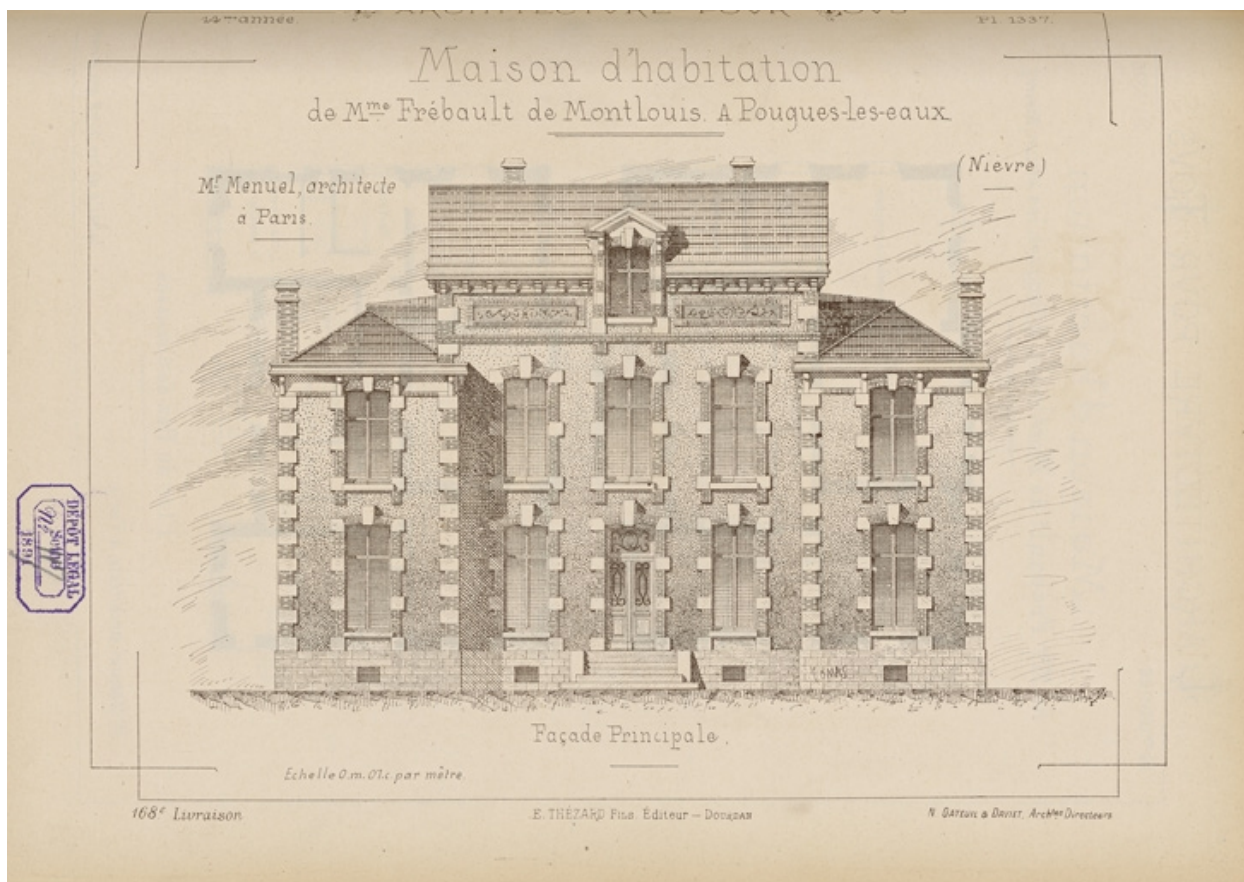

Façade nord-est.

Référence du document reproduit :

- **Maison d'habitation de Madame Frébault de Montlouis à Pougues-les-Eaux (Nièvre). Façade principale. [1890].**
Maison d'habitation de Madame Frébault de Montlouis à Pougues-les-Eaux (Nièvre). Façade principale / Édouard Menuel. Gravure. Échelle 1/100. In : *L'Architecture pour tous*, 14^e année, 168^e livraison, pl. 1337. Dourdan : E. Thézard, [1890].
Bibliothèque nationale, Paris

IVR26_20235800001NUC2A

Auteur du document reproduit : Édouard Ménuel

(c) Bibliothèque nationale

reproduction soumise à autorisation du titulaire des droits d'exploitation