


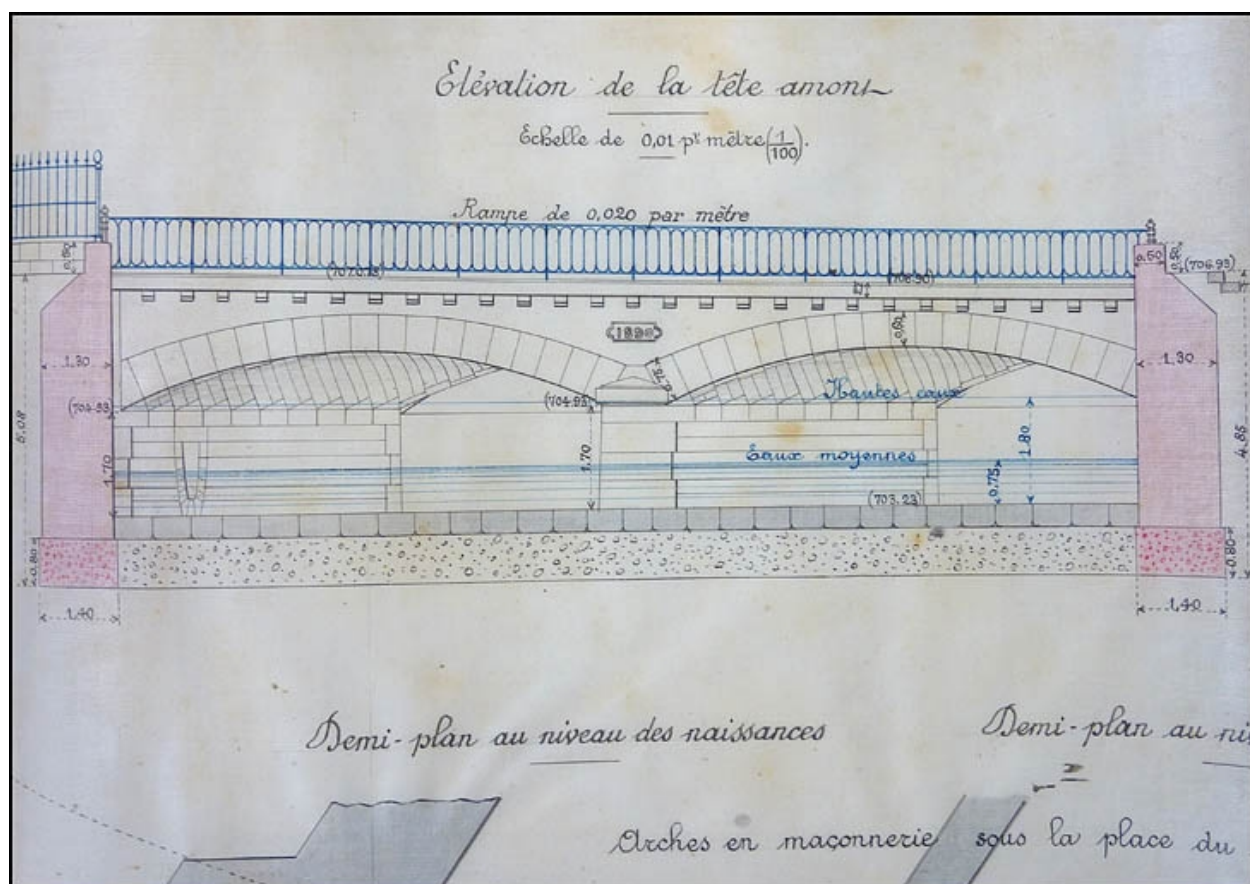

Reconstruction en maçonnerie du pont biais sur la Bienne au point 102 k 150. Plan, coupes, élévation et dessins de détail du pont projeté. Elévation de la tête amont, 1890.

Référence du document reproduit :

- **Reconstruction en maçonnerie du pont biais sur la Bienne au point 102 k 150. Plan, coupes, élévation et dessins de détail du pont projeté. Elévation de la tête amont, 1890.**

Reconstruction en maçonnerie du pont biais sur la Bienne au point 102 k 150. Plan, coupes, élévation et dessins de détail du pont projeté. Elévation de la tête amont, 1890. Dessin (plume, lavis), 12 juillet 1890, échelle 1:100, par Pernot (conducteur de travaux)

Archives départementales du Jura, Montmorot : Sp 4030

IVR43_20103900143NUC2A

Auteur de l'illustration : Laurent Poupard, Auteur de l'illustration : Pernot

Date de prise de vue : 2010

Échelle : 1/100

(c) Région Bourgogne-Franche-Comté, Inventaire du patrimoine
reproduction soumise à autorisation du titulaire des droits d'exploitation