


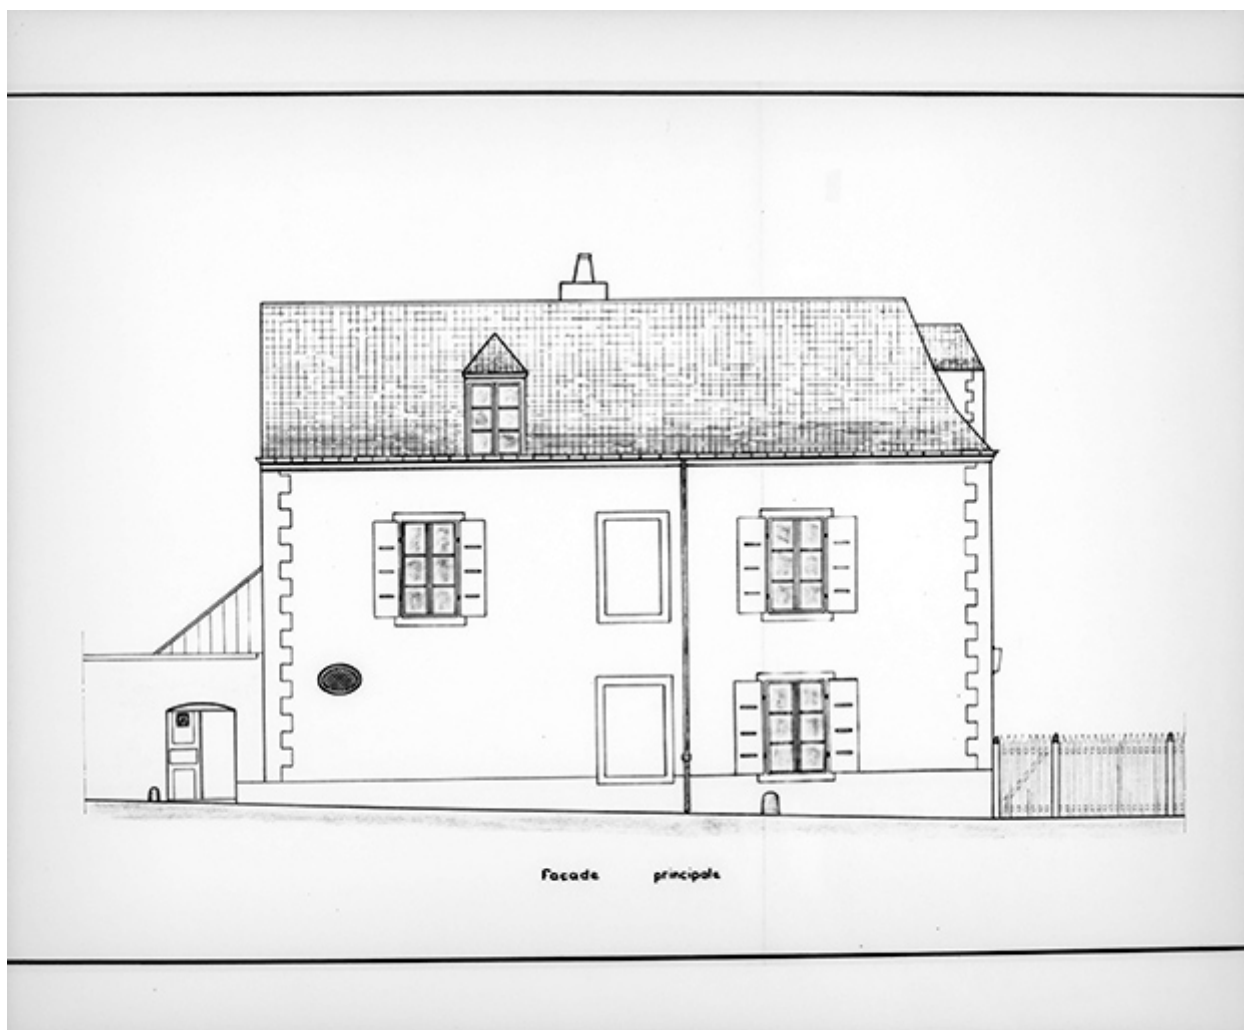

Maison Dubuc. Rue Chiffлот. Façades, façade antérieure.

Référence du document reproduit :

- **Maison Dubuc. Rue Chiffлот. Façades, façade antérieure.**

Maison Dubuc. Rue Chiffлот. Façades, façade antérieure. Dessin, 1967. Echelle 1:50, par Dole, Bureau d'architecture de la ville (architecte)
Ministère de l'Équipement, Service départemental d'Architecture et du Patrimoine du Jura, Lons-le-Saunier

IVR43_19903901021X

Auteur de l'illustration : Yves Sancey

Auteur du document reproduit : Dole

Date de prise de vue : 1990

(c) Région Bourgogne-Franche-Comté, Inventaire du patrimoine
reproduction soumise à autorisation du titulaire des droits d'exploitation