


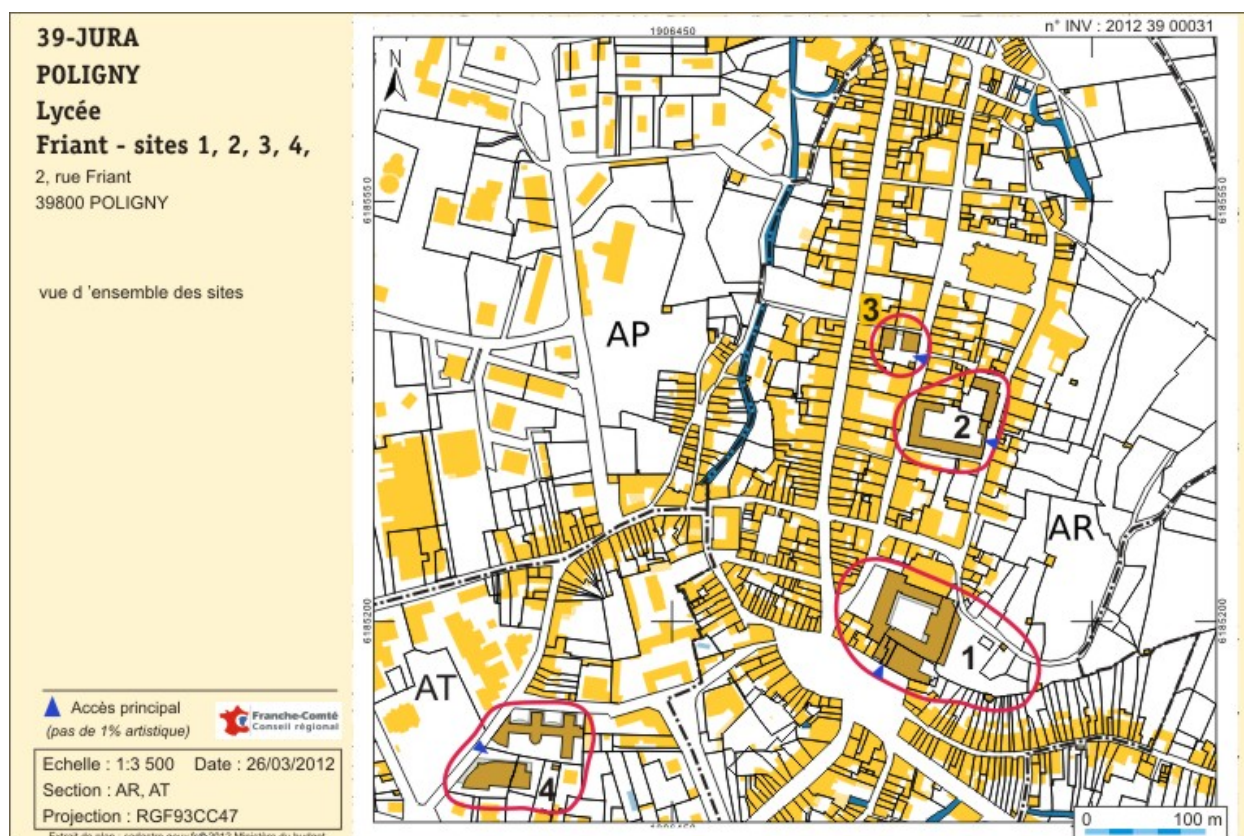

plan-masse et de situation. Extrait du plan numérisé cadastral 201s, sections AR, AT, échelle 1:1 3500.

IVR43\_20123900031NUDA

Auteur de l'illustration : André Céréza

Technique de relevé : reprise de fond ; Échelle : 1/250

(c) Région Bourgogne-Franche-Comté, Inventaire du patrimoine

reproduction soumise à autorisation du titulaire des droits d'exploitation