


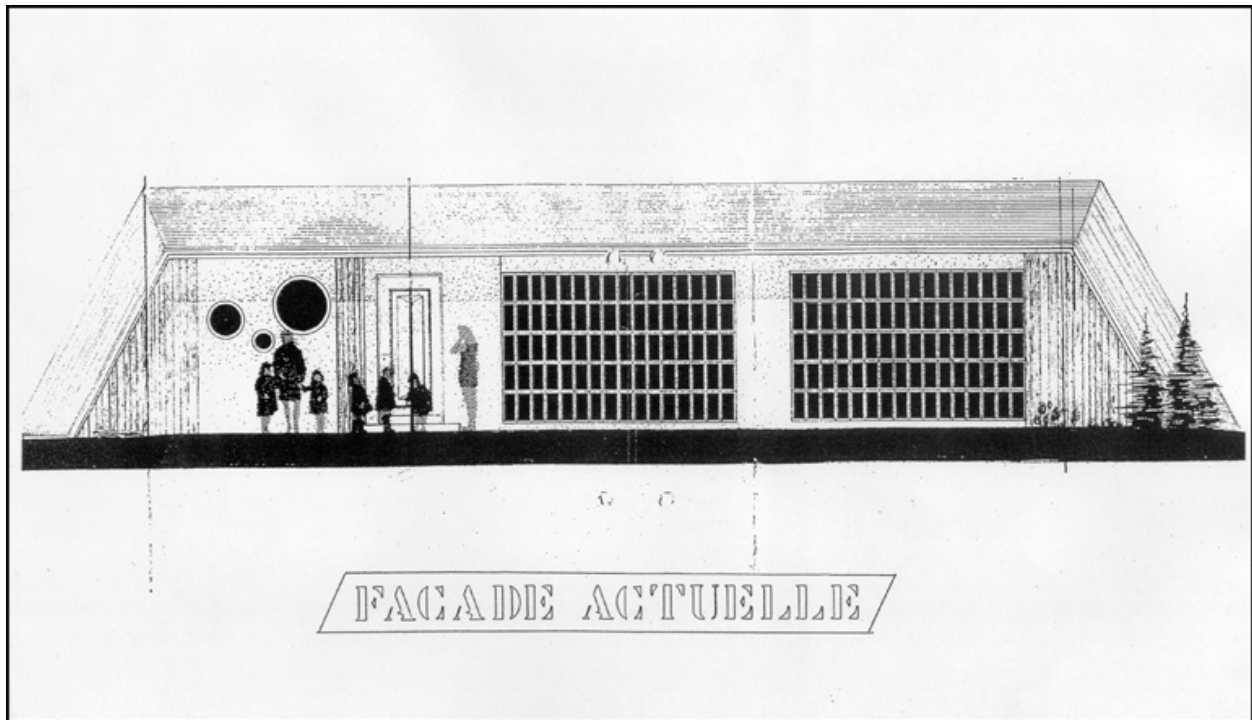

Chapelle de Villedieu. Modifications de façades. Plan. Façade actuelle, 1998.

Référence du document reproduit :

- **Chapelle de Villedieu. Modifications de façades. Plan. Façade actuelle, 1998.**
Chapelle de Villedieu. Modifications de façades. Plan. Façade actuelle, 1998.
Dessin, s.d. [1998], échelle 1:50. Dessin, s.d. [1998], échelle 1:50.
Ville de Morez, Services techniques : dossier Chapelle de Villedieu

IVR43_20103900132NUC2A

Auteur de l'illustration : Yves Sancey

Échelle : 1/50

(c) Région Bourgogne-Franche-Comté, Inventaire du patrimoine
reproduction soumise à autorisation du titulaire des droits d'exploitation