


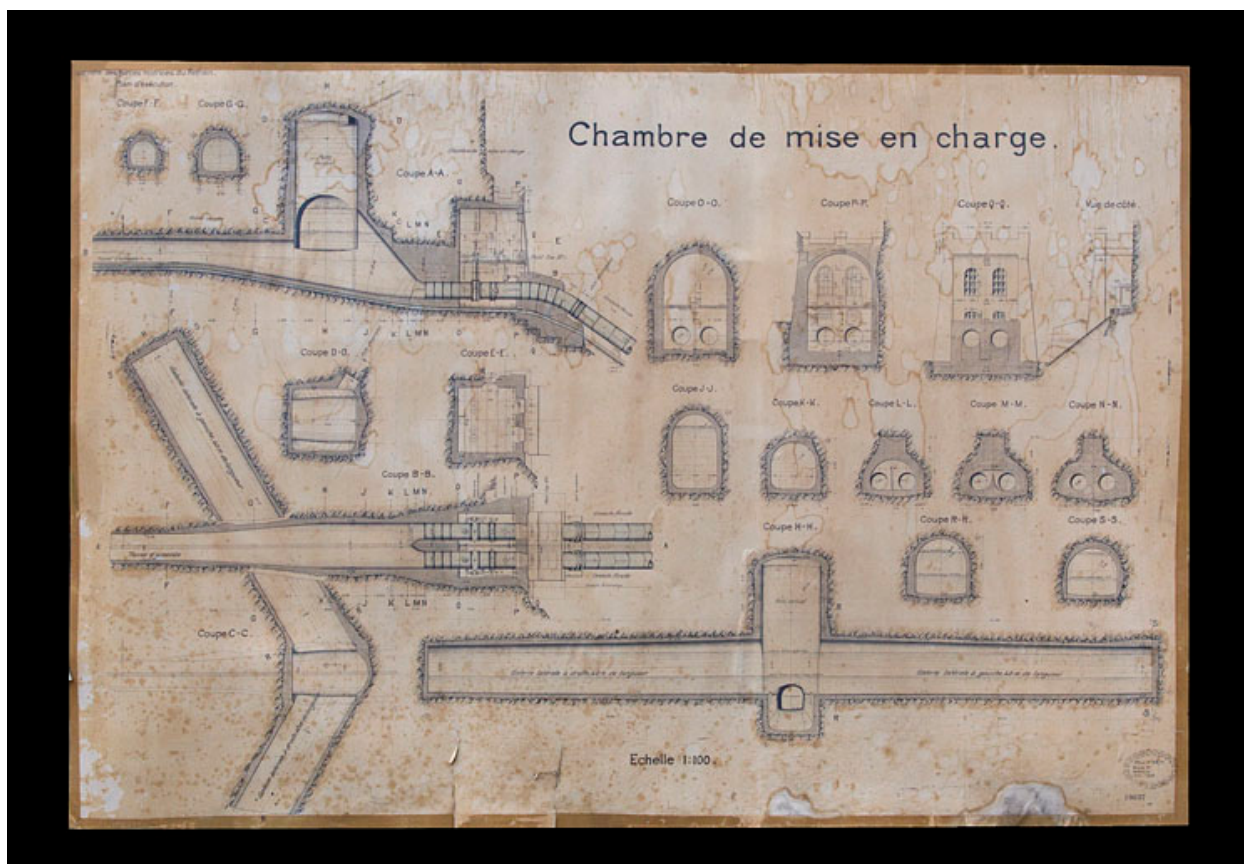

Société des Forces motrices du Refrain. Plan d'exécution. Chambre de mise en charge [plan et coupes], 1908.

Référence du document reproduit :

- **Société des Forces motrices du Refrain. Plan d'exécution. Chambre de mise en charge [plan et coupes], 1908.**

Société des Forces motrices du Refrain. Plan d'exécution. Chambre de mise en charge [plan et coupes], dessin (plume, lavis), par la Société des Forces motrices de l'Est - Direction de Montbéliard, 1908, 89 x 132 cm, échelle 1/100. Plan n° 6270. EDF - UP Est - Groupement du Doubs, Liebvillers

IVR43_20122502166NUC2A

Auteur de l'illustration : Yves Sancey

Auteur du document reproduit : Société des Forces motrices de l'Est

Date de prise de vue : 2012

(c) Région Bourgogne-Franche-Comté, Inventaire du patrimoine
reproduction soumise à autorisation du titulaire des droits d'exploitation