


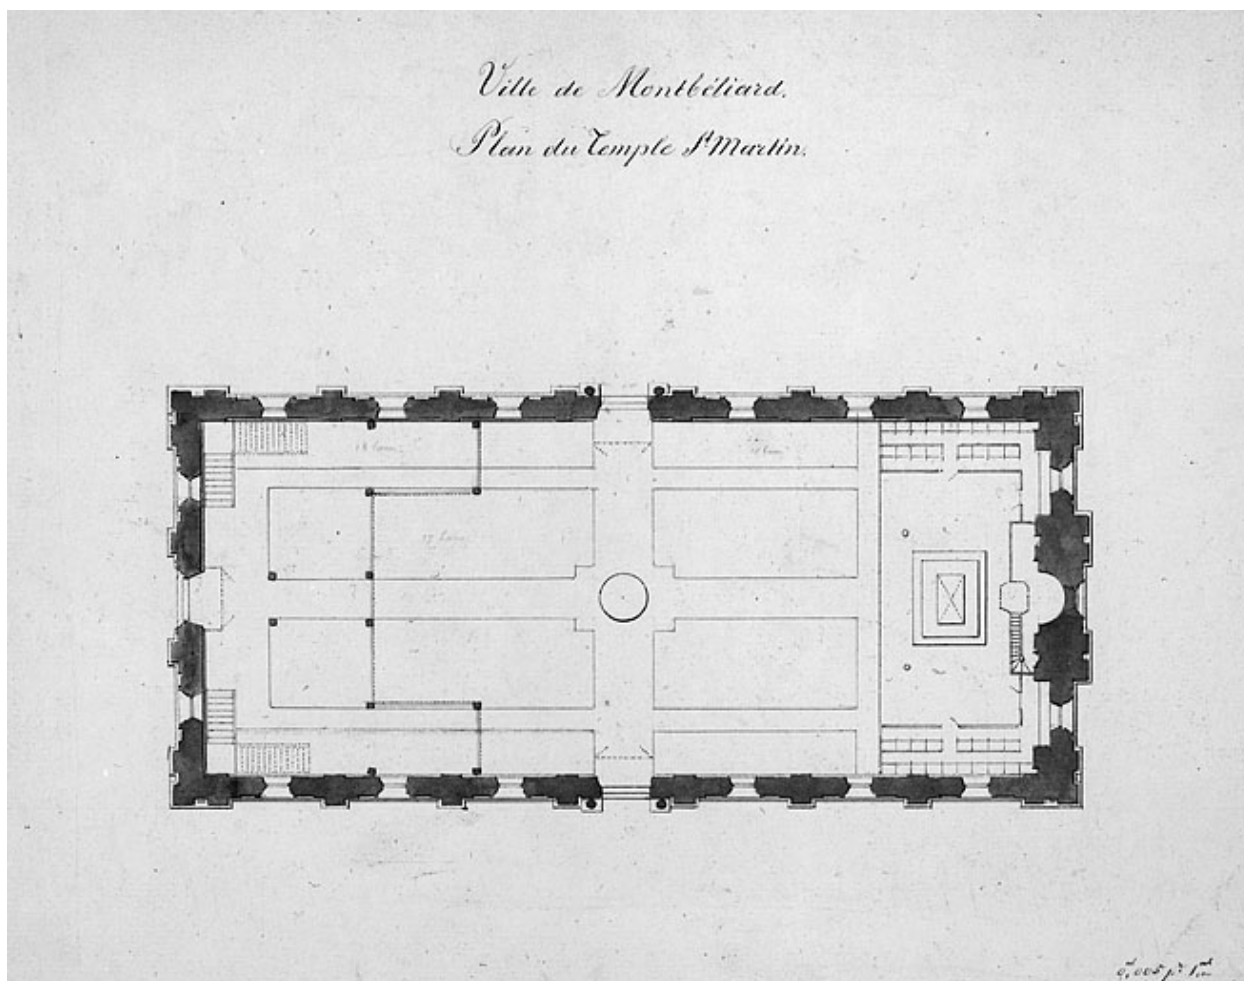

Ville de Montbéliard. Plan du temple St-Martin, 19e siècle

Référence du document reproduit :

- **Ville de Montbéliard. Plan du temple St-Martin, 19e siècle**
Ville de Montbéliard. Plan du temple St-Martin, 19e siècle Dessin, 19e siècle,
échelle 1:200, par Morel-Macler, Frédéric (architecte)
Musée historique du Vieux Montbéliard, Montbéliard

IVR43_19862500227X

Auteur de l'illustration : Yves Sancey, Auteur de l'illustration : Pierre-Frédéric Morel-Macler

Date de prise de vue : 1986

(c) Région Bourgogne-Franche-Comté, Inventaire du patrimoine
reproduction soumise à autorisation du titulaire des droits d'exploitation