


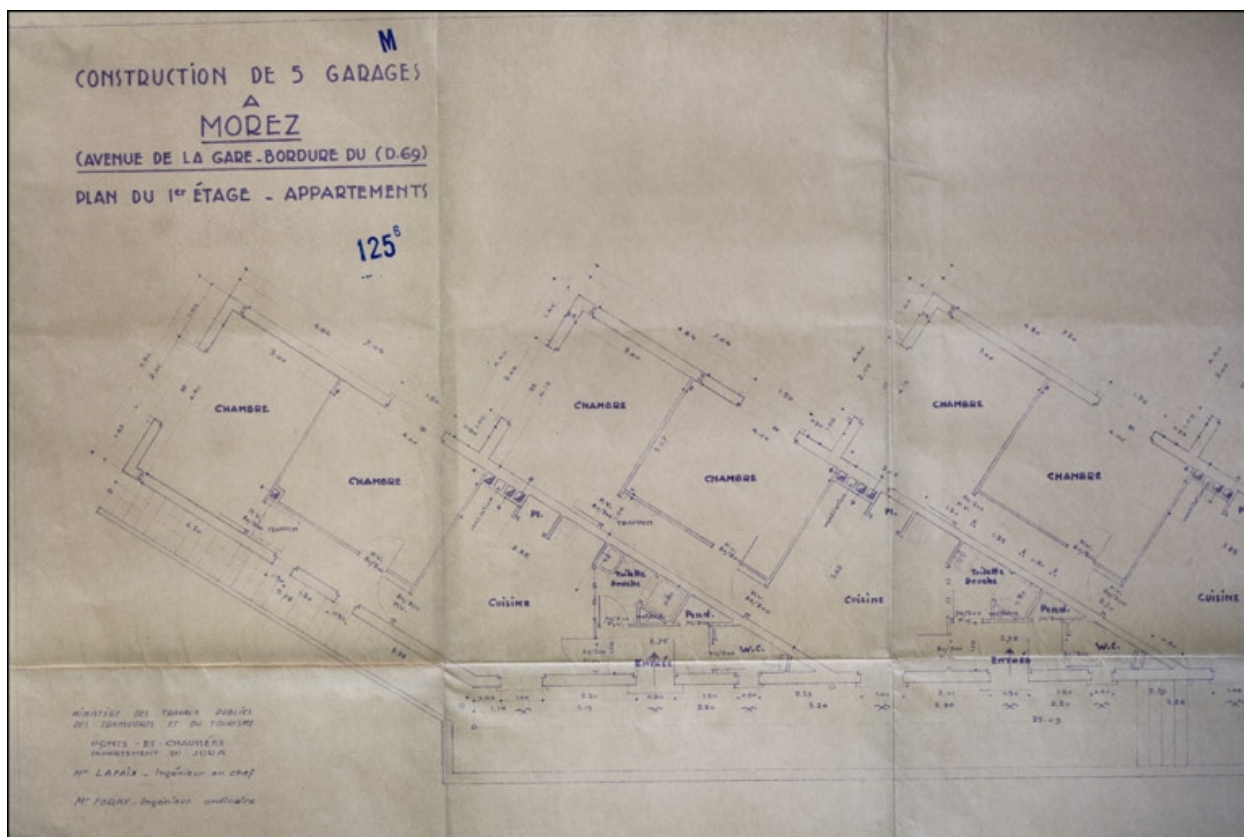

Construction de 5 garages à Morez (avenue de la Gare, bordure du C.D. 69). Plan du 1er étage. Appartements, 1948.

Référence du document reproduit :

- **Construction de 5 garages à Morez (avenue de la Gare, bordure du C.D. 69). Plan du 1er étage. Appartements, 1948.**

Construction de 5 garages à Morez (avenue de la Gare, bordure du C.D. 69). Plan du 1er étage. Appartements, 1948. Dessin (tirage à l'ammoniaque), s.d. [1948], échelle 1:50, par Lafaix (ingénieur civil) et Foray (ingénieur civil)
Archives municipales, Morez : M 125.6

IVR43_20103900048NUC2A

Auteur de l'illustration : Yves Sancey, Auteur de l'illustration : Lafaix, Auteur de l'illustration : Foray

Date de prise de vue : 2010

Échelle : 1/50

(c) Région Bourgogne-Franche-Comté, Inventaire du patrimoine
reproduction soumise à autorisation du titulaire des droits d'exploitation