


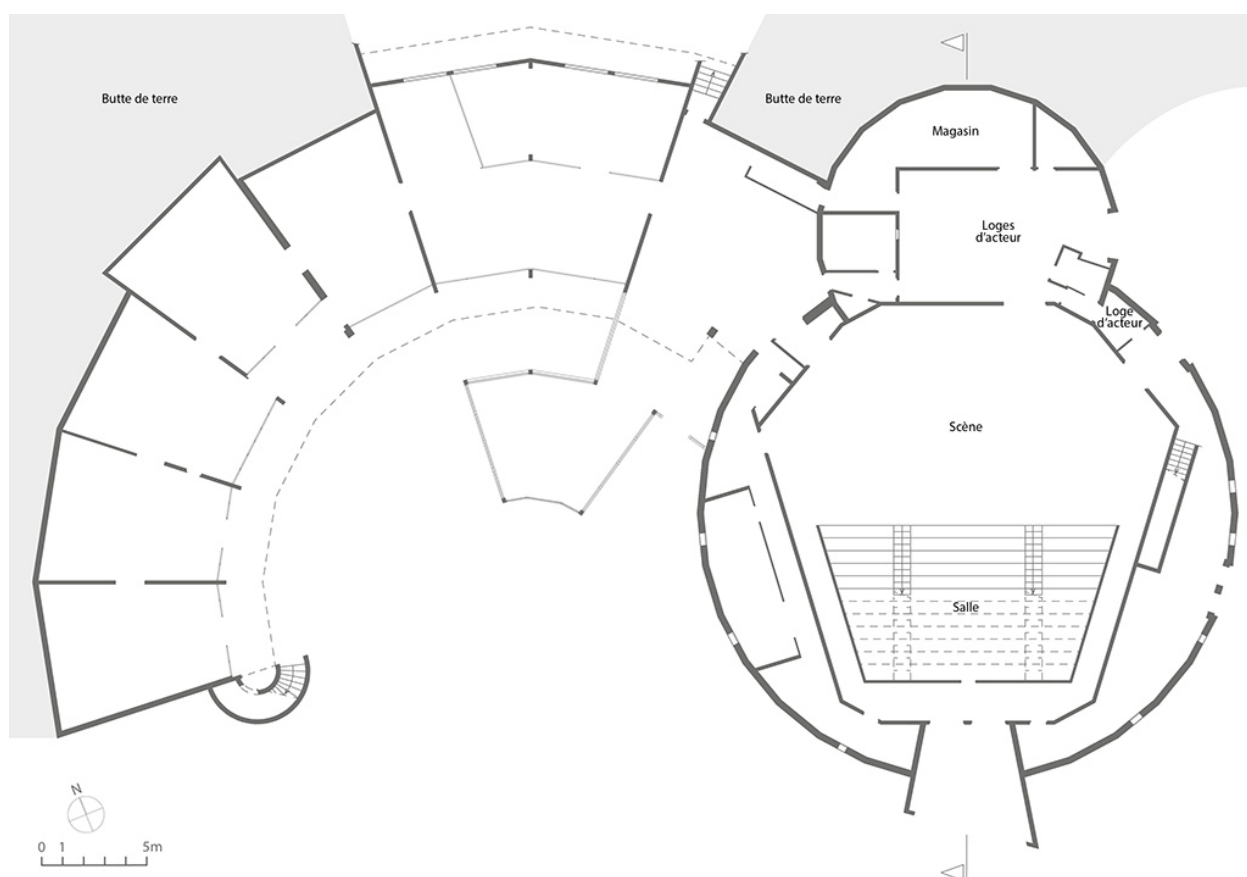

Plan schématique au rez-de-chaussée. D'après un plan fourni par le Pôle Patrimoine de l'Université de Bourgogne.

IVR26_20222100220NUDA

Auteur de l'illustration : Aline Thomas

Date de prise de vue : 2022

Échelle : 1/200

(c) Région Bourgogne-Franche-Comté, Inventaire du patrimoine
reproduction soumise à autorisation du titulaire des droits d'exploitation